


UZÁVEROM

VETVA "B"-STL1-d50^{PE}-190m
výkop (98m) • vťahovanie(92m)

JEDENÁSTA

— rekonštruovaný plynovod + pripojka
v parcele 18261/9 dĺžky 36m
— vyznačená parcela 18261/9

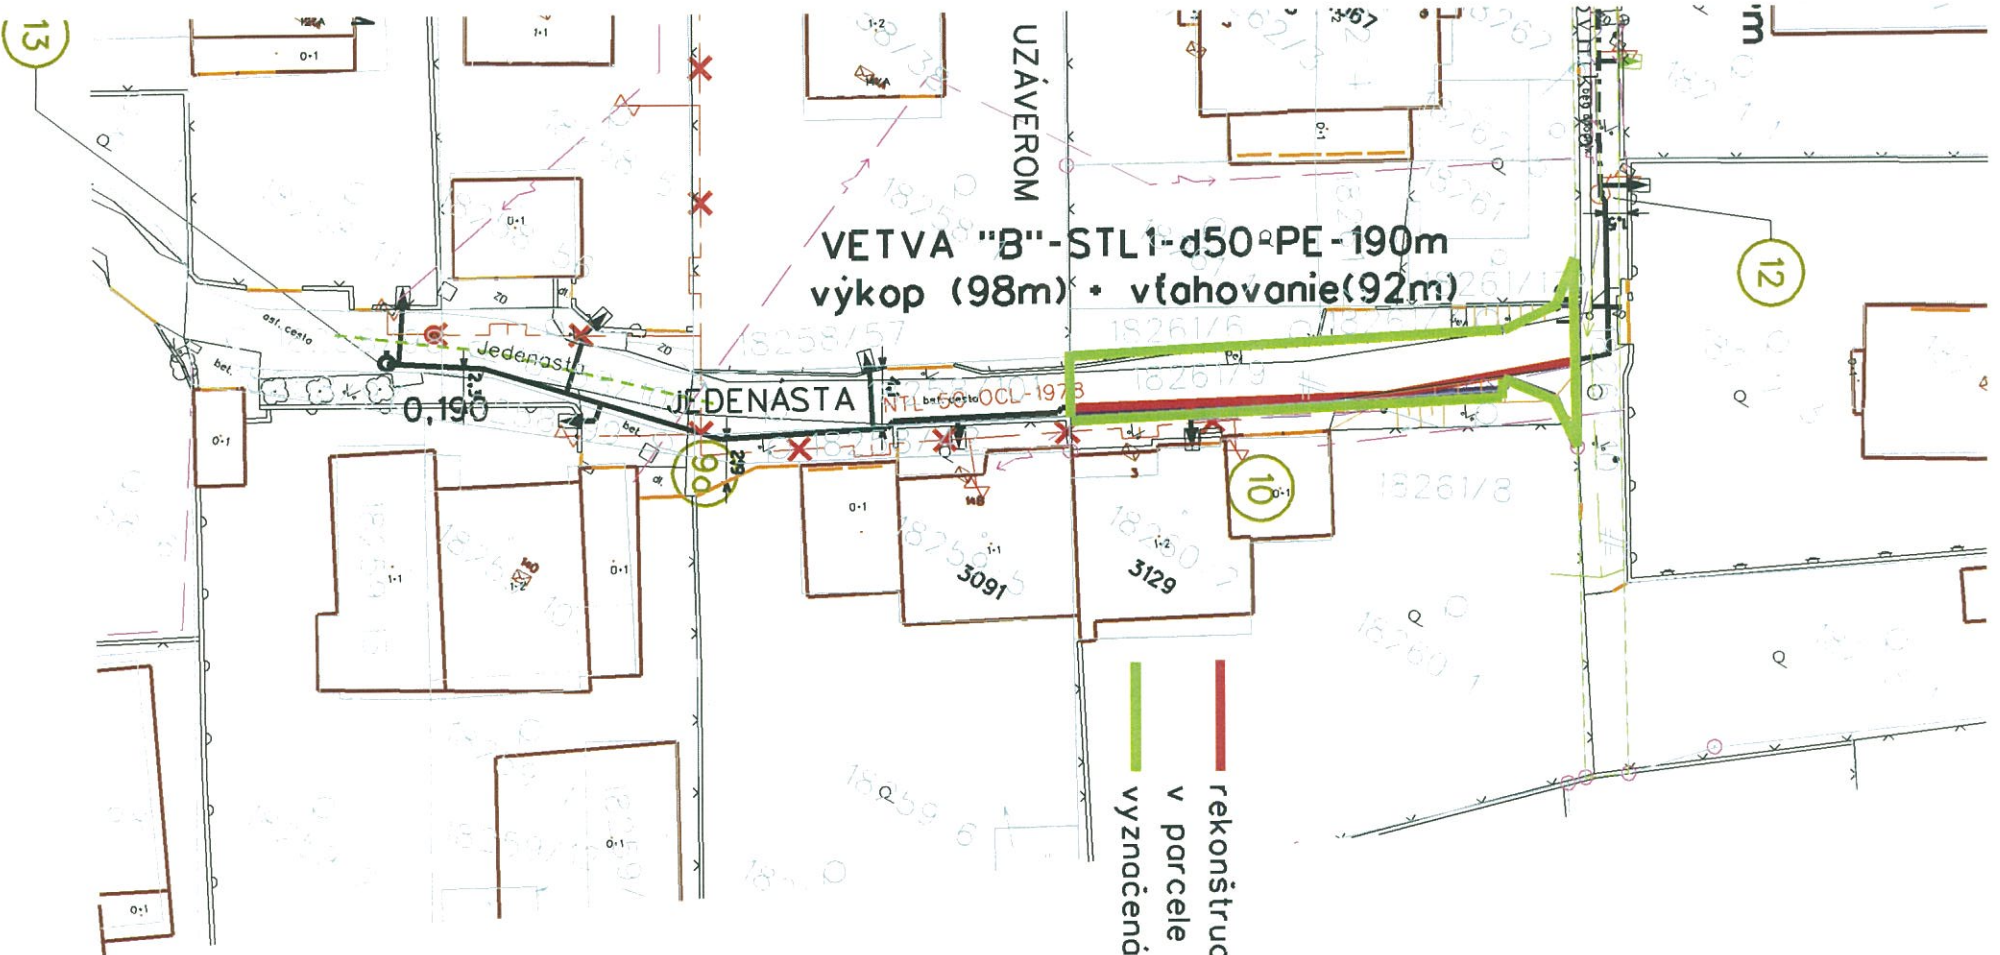

12

10

13