




Bratislava, Bratislavský kraj

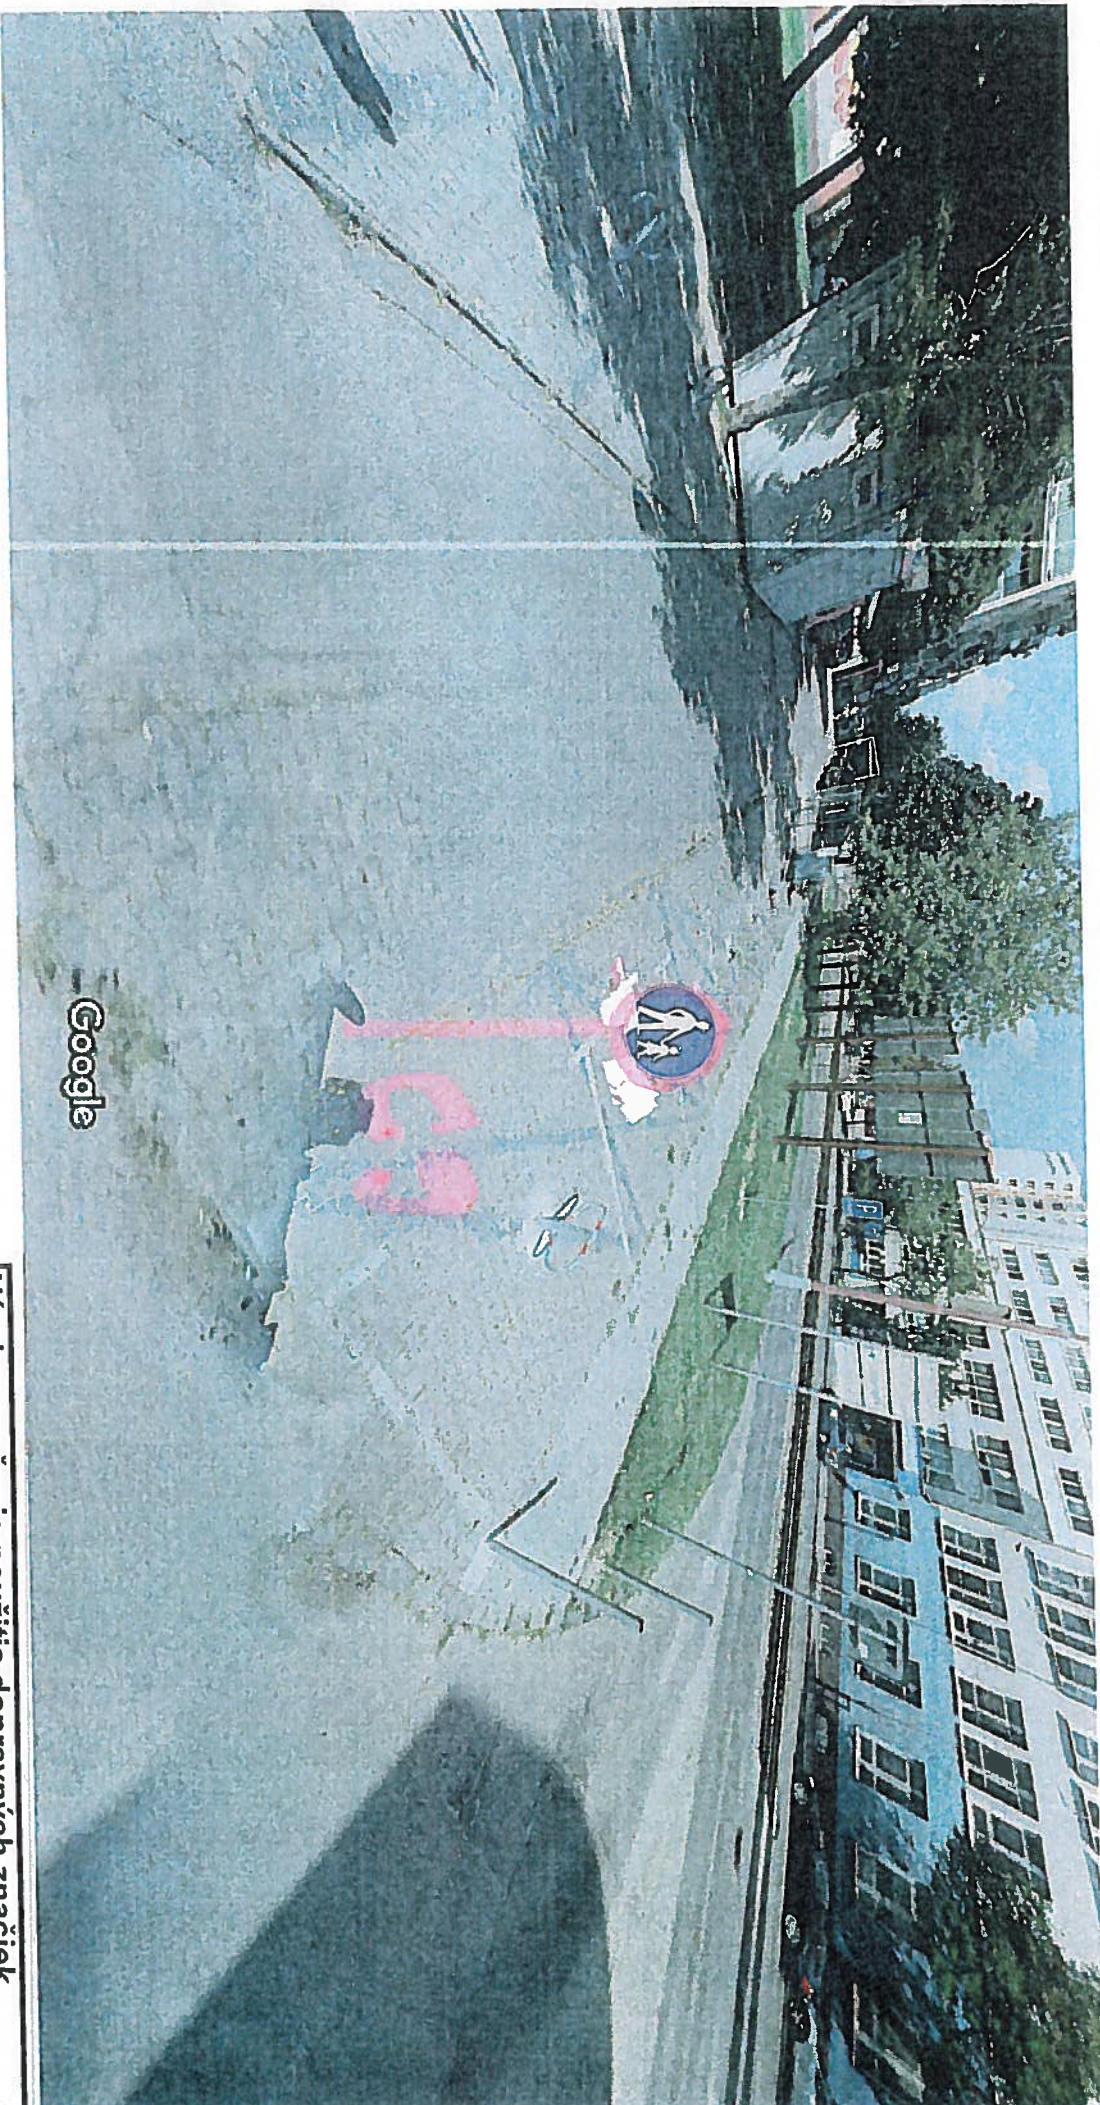

Google

### Návrh na určenie použitia dopravných značiek a dopravných zariadení

akcia	Bratislava - Nové Mesto
miesto	Račianska - chodník pred BD
investor	obyvateľia BD Račianska 81-85
vyracoval	Ing. Ivan Trnavský
dátum	marec 2018

Google, Inc.

Street View – aug 2014