MESTSKÁ ČASŤ BRATISLAVA-NOVÉ MESTO
MIESTNY ÚRAD BRATISLAVA-NOVÉ MESTO
Junácka č. 1, 832 91 Bratislava 3
Oddelenie životného prostredia a územného plánovania

InfoTel, spol. s r.o.

Novolíšeňská 18
628 00 Brno

Váš list číslo/zo dňa	Naša značka	Vybavuje/☎/@	Bratislava
2018-89-002 / 22.02.2019	13976/6436/2019/ZP/NAGV	Náglová Valéria Ing. 02/49253372/valeria.naglova@banm.sk	21.05.2019

Vec
Stanovisko k investičnej činnosti

Názov stavby:	INS_FTTC-B_BA_Jeséniova
Stavebník:	Slovak Telekom a.s., Bajkalská 28, Bratislava
Zastúpený:	InfoTel, spol. s r.o., Novolíšeňská 18, Brano
Miesto stavby:	Jeséniova, Bratislava
Parcela č.:	register „C" KN parc.č. 6749/3, k.ú. Vinohrady
Žiadosť zo dňa:	22.02.2019, upravená podaním z 09.05.2019, doručeným 13.05.2019, doplneným 21.05. 2019
PD zo dňa:	04/2019

Zámer rieši digitalizáciu telekomunikačných služieb vybudovaním novej siete optických káblov na báze mikrotrubičkových systémov, za pomoci ktorej môže byť objekt pripojený na optickú sieť spoločnosti Slovak Telekom a.s. Od bodu napojenia od šachty OS po novovybudovaný technologický rozvádzač MSAN sa položí nová multirúra DB_ 4x12V, do ktorej sa zafúkne 12 vl. minikábel. Komunikačné káble budú uložené v ryhe. Celková dĺžka trasy vedená v zeleni je cca 1,5 m.

Na základe predložených dokladov, ich posúdenia špecializovanými oddeleniami Miestneho úradu Bratislava – Nové Mesto, starosta, ako štatutárny orgán miestnej samosprávy mestskej časti Bratislava – Nové Mesto, žiada dodržanie nasledujúcich podmienok :

- z hľadiska technickej infraštruktúry :
Zabezpečiť vytýčenie inžinierskych sietí v trase navrhovanej stavby, dodržať požiadavky správcov dotknutých inžinierskych sietí.

- z hľadiska ochrany životného prostredia :
Nakladanie s odpadmi z výstavby je nutné vykonávať v zmysle zákona č. 79/2015 Z.z. o odpadoch a o zmene a doplnení niektorých zákonov v znení neskorších predpisov.
V rámci konania na stavebnom úrade je nutné predložiť vyjadrenie dotknutého orgánu na úseku odpadového hospodárstva.
Výkopok je potrebné priebežne odvážať a nie deponovať pozdĺž výkopu, resp. je možné ho umiestňovať na stavenisko ale len za podmienky, že nebude voľne uložený ale bude umiestnený do kontajnerov, ktoré budú neustále prekryté a súčasne nebudú umiestnené v zeleni. Nepretržite zabezpečovať prekrytie kontajnerov s odpadmi z výstavby, vrátane výkopovej zeminy, na stavbe a pri ich preprave.

V rámci konania na stavebnom úrade je nutné predložiť vyjadrenie dotknutého orgánu na úseku ochrany prírody a krajiny – Okresný úrad Bratislava – odbor starostlivosti o životné prostredie.

V rámci umiestnenia vedenia žiadame, aby boli siete umiestnené tak, aby nedošlo k zabratiu vzrastlej zelene, teda aby v rámci rozkopávky nebolo nutné vyrubovať dreviny vrátane vzniknutého ochranného pásma.

Pri stavebných prácach rešpektovať prípadné blízke dreviny a ich koreňový systém a súčasne zabezpečiť ich maximálnu ochranu pred mechanickým poškodením.

Po realizácii stavby uviesť narušený terén do náležitého stavu.

Z hľadiska ochrany pred hlukom pri stavbe dodržať najvyššie prípustné hladiny akustického hluku v zmysle vyhlášky č.549/2007 Z.z. .

- z hľadiska majetko-právnych a iných vzťahov :

Zabezpečiť stanovisko vlastníkov, resp. správcov dotknutých nehnuteľností a dodržať nimi stanovené podmienky.

Umožniť pripojenie Základnej školy s Materskou školou na Jeséniovej ulici 54 v Bratislave na predmetnú novú sieť optických káblov.

Stanovisko mestskej časti Bratislava-Nové Mesto k investičnej činnosti nenahrádza stanoviská, záväzné stanoviská, vyjadrenia a rozhodnutia v zmysle platných právnych predpisov.

Platnosť tohto stanoviska je 1 rok od dátumu vydania.

Prílohy
Situácia

Na vedomie
MČ BANM, odd. ÚK a SP
MČ BANM, odd. PPČESČaSP

MESTSKÁ ČASŤ BRATISLAVA-NOVÉ MESTO 5

Mgr. Rudolf Kusý
starosta mestskej časti

☎/fax
02 / 49 253 512
02 / 45 529 459
e-mail: podatelna@banm.sk
www.banm.sk

Bankové spojenie
Prima banka Slovensko, a. s.

Číslo účtu
SK08 5600 0000 0018 0034 7007

IČO
603317

DIČ
2020887385

Stránkové dni
Pondelok 8 - 12,00 13 – 17,00
Streda 8 - 12,00 13 – 17,00

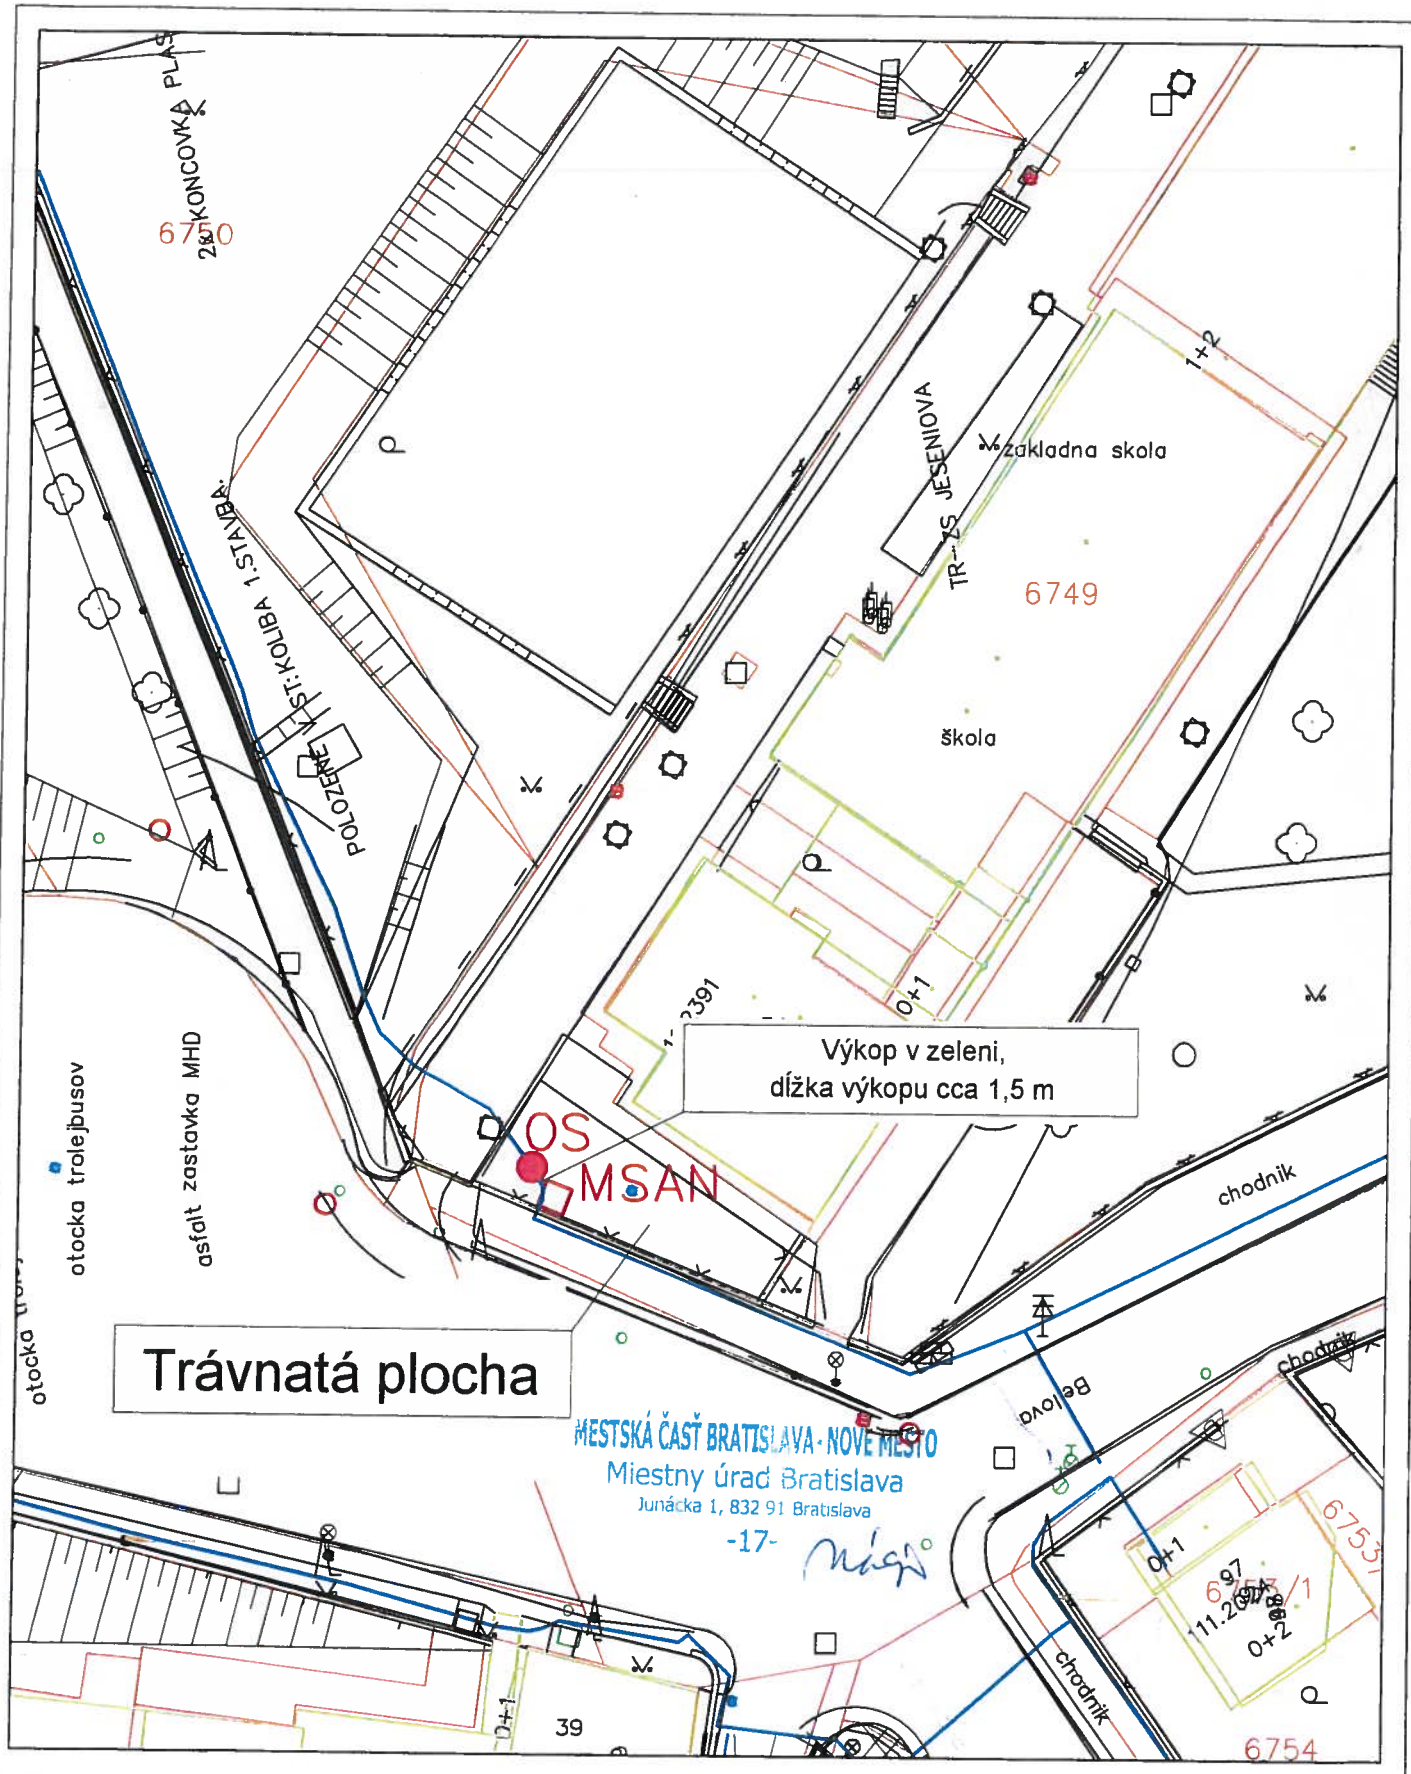

LEGENDA:

- EXISTUJÚCA TRASA VEDENIA (Slovak Telekom, a.s.)
- NOVÁ TRASA VÝKOPU (Slovak Telekom, a.s.)
- POLOHOPIS - KOMUNIKÁCIE, CHODNÍKY
- HRANICE PARCIEL

VYPRACOVAL: Andrej Bartoň	SCHVÁLIL: Ing. Jiří Jurka, Ph.D.	DATUM: 04/2019	InfoTel TELEKOMUNIKAČNÍ SLUŽBY
INVESTOR: Slovak Telekom, a.s.		STUPEŇ PD: ÚR	InfoTel, spol. s r.o., Novoličeňská 18, 628 00 Brno
AKCE: INS_FTTC-B_BA_Jeséniova INS_FTTC-B_BA_Jeséniova		ZMĚNA: –	ZAKÁZKOVÉ Č.: 2018-89-002
VÝKRES: Situácia - trasa v KM		MĚŘÍTKO: 1:250	VÝKRES Č.: 1-01