

PRÍLOHA Č.1


PRÍZEMIE - 1. NADZEMNÉ PODLAŽIE



Plochy na príležitostné trhy (nebytové priestory)



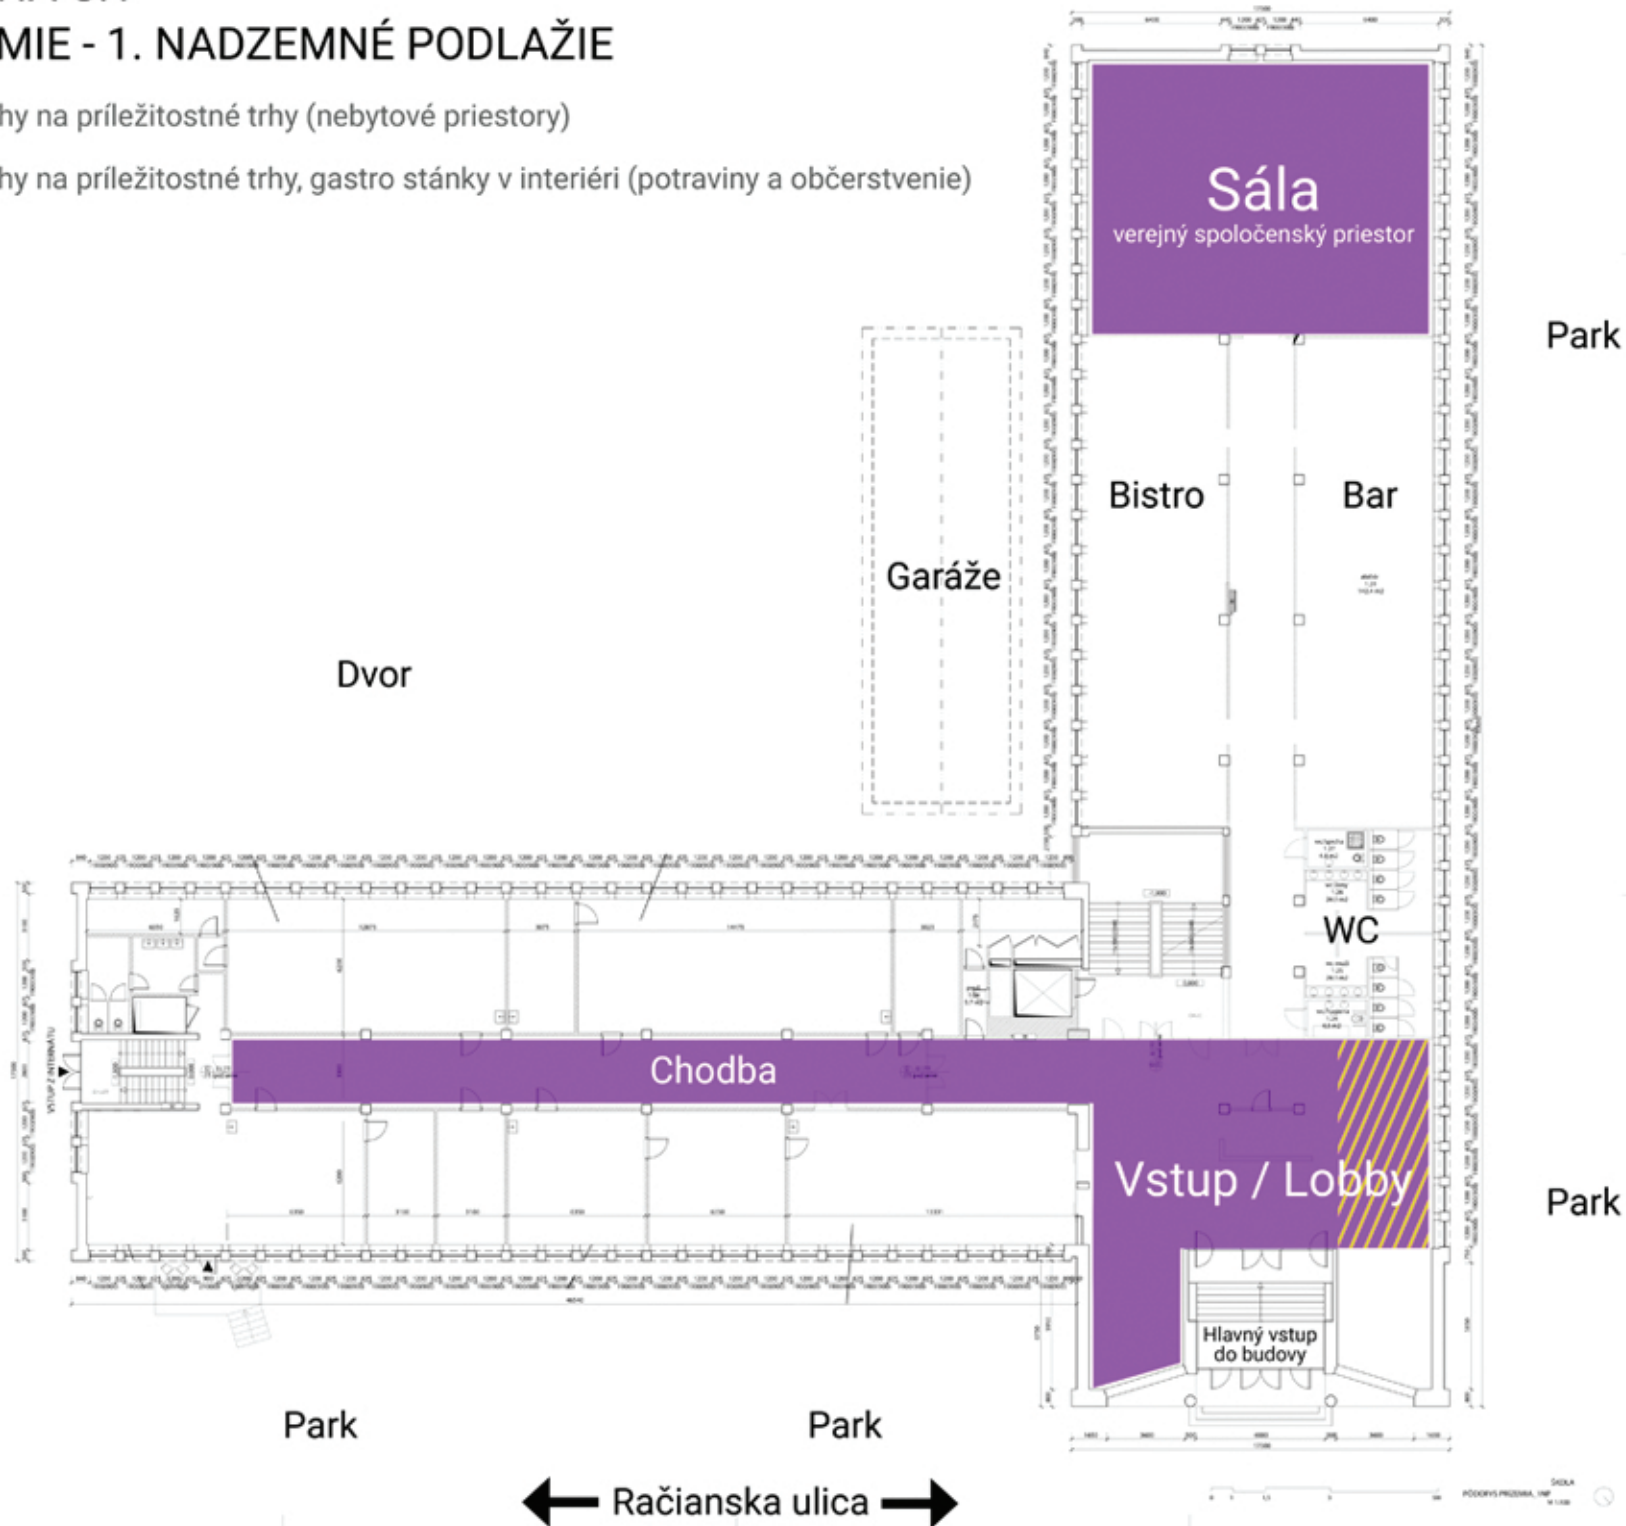


Plochy na príležitostné trhy, gastro stánky v interiéri (potraviny a občerstvenie)



PRÍLOHA Č. 2

2. NADZEMNÉ PODLAŽIE / 1. POSCHODIE

-  Plochy na príležitostné trhy (nebytové priestory)
-  Plochy na príležitostné trhy, gastro v interiéri (potraviny a občerstvenie)

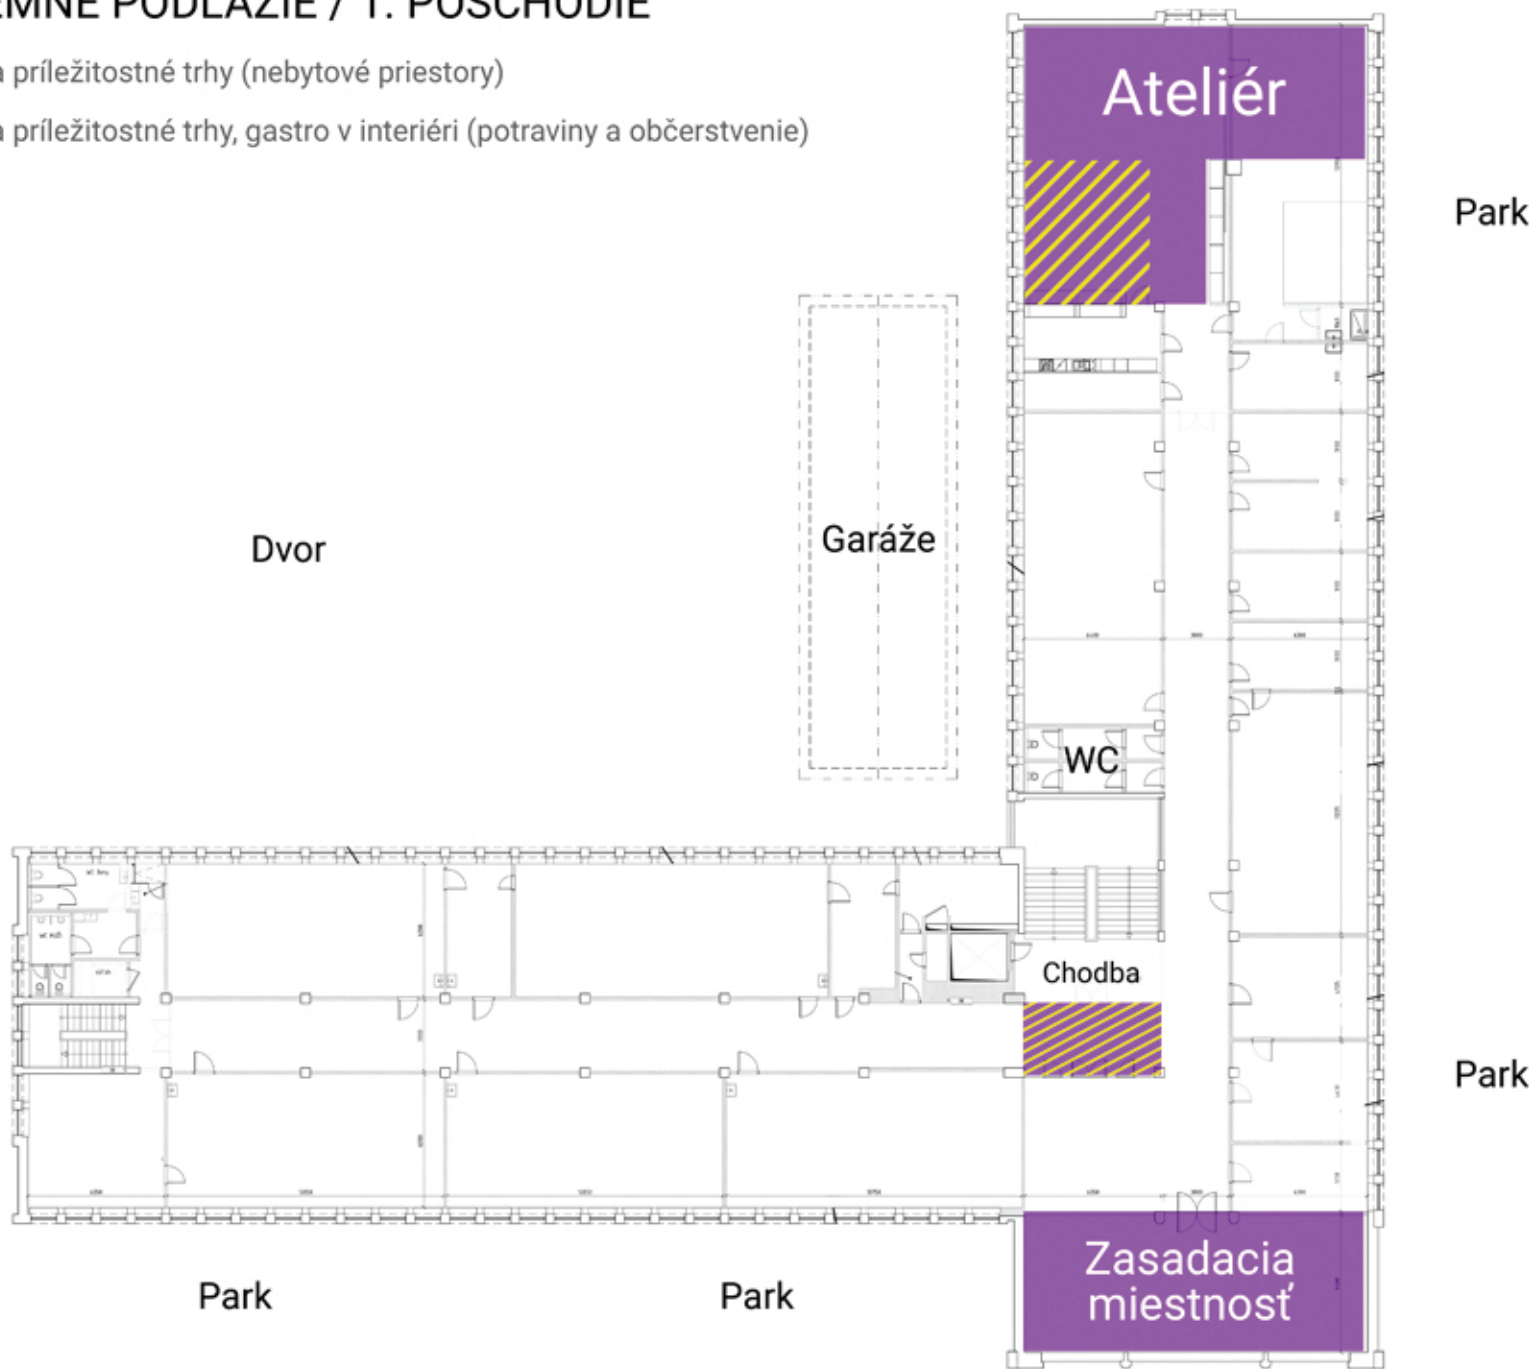

← Račianska ulica →

PRÍLOHA Č. 3 Areál - Nová Cvernovka

 Exteriér - Plochy na príležitostné trhy, vrátane gastro stánkov (potraviny a občerstvenie)

