

VÝPOČET POTREBNÉHO POČTU PARKOVACÍCH MIEST

Celkový počet stojísk na riešenom území pre riešený objekt je daný podľa STN 73 6110/ZZ. V našom prípade vychádzame z definovania počtu zamestnancov a počtu potenciálnych zákazníkov za 1 hod.

Uvedené parkovacie miesta sú navrhnuté pre jóga štúdio, wellness a fitness centrum, vzhľadom na počet definovaných zamestnancov a zákazníkov za 1 hod.

Podľa STN 73 6110/ZZ, pri objektoch funkčného zariadenia "Služby a obchod", platia nasledovné vzťahy:

- zamestnanci - 1 parkovacie miesto na 4 zamestnancov - dlhodobé stojiská
- zákazníci do 1 hod. - 1 parkovacie miesto na 10 zákazníkov - krátkodobé stojiská

VÝPOČET

Uvažovaný počet zamestnancov - 3
Uvažovaný počet zákazníkov - 25-35 do 1 hod.


Počet parkovacích miest zamestnanci - $3/4 = 1$ parkovacie miesta

Počet parkovacích miest zákazníci - $35/10 = 4$ parkovacie miesta

Počet parkovacích miest spolu: 5 parkovacích miest

Vzhľadom na uvažovaný počet zamestnancov a zákazníkov do 1 hod. je teda navrhovaných celkom 5 parkovacích miest. V zmysle vyhlášky č. 532/2002 Z.z. o požiadavkách na výstavbu a služby užívané osobami s obmedzenou schopnosťou pohybu a orientácie navrhujeme vyčleniť z celkového počtu 1 ks kolméno parkovacieho stojiska o rozmeroch 3,5 x 5,1 m. Toto parkovacie miesto navrhujeme v polohe najbližšej k vstupu do objektu. Ostatné parkovacie miesta sú navrhnuté s rozmermi 2,5 x 5,1 m.

Všetky parkovacie miesta sú navrhnuté v zmysle STN 73 6056

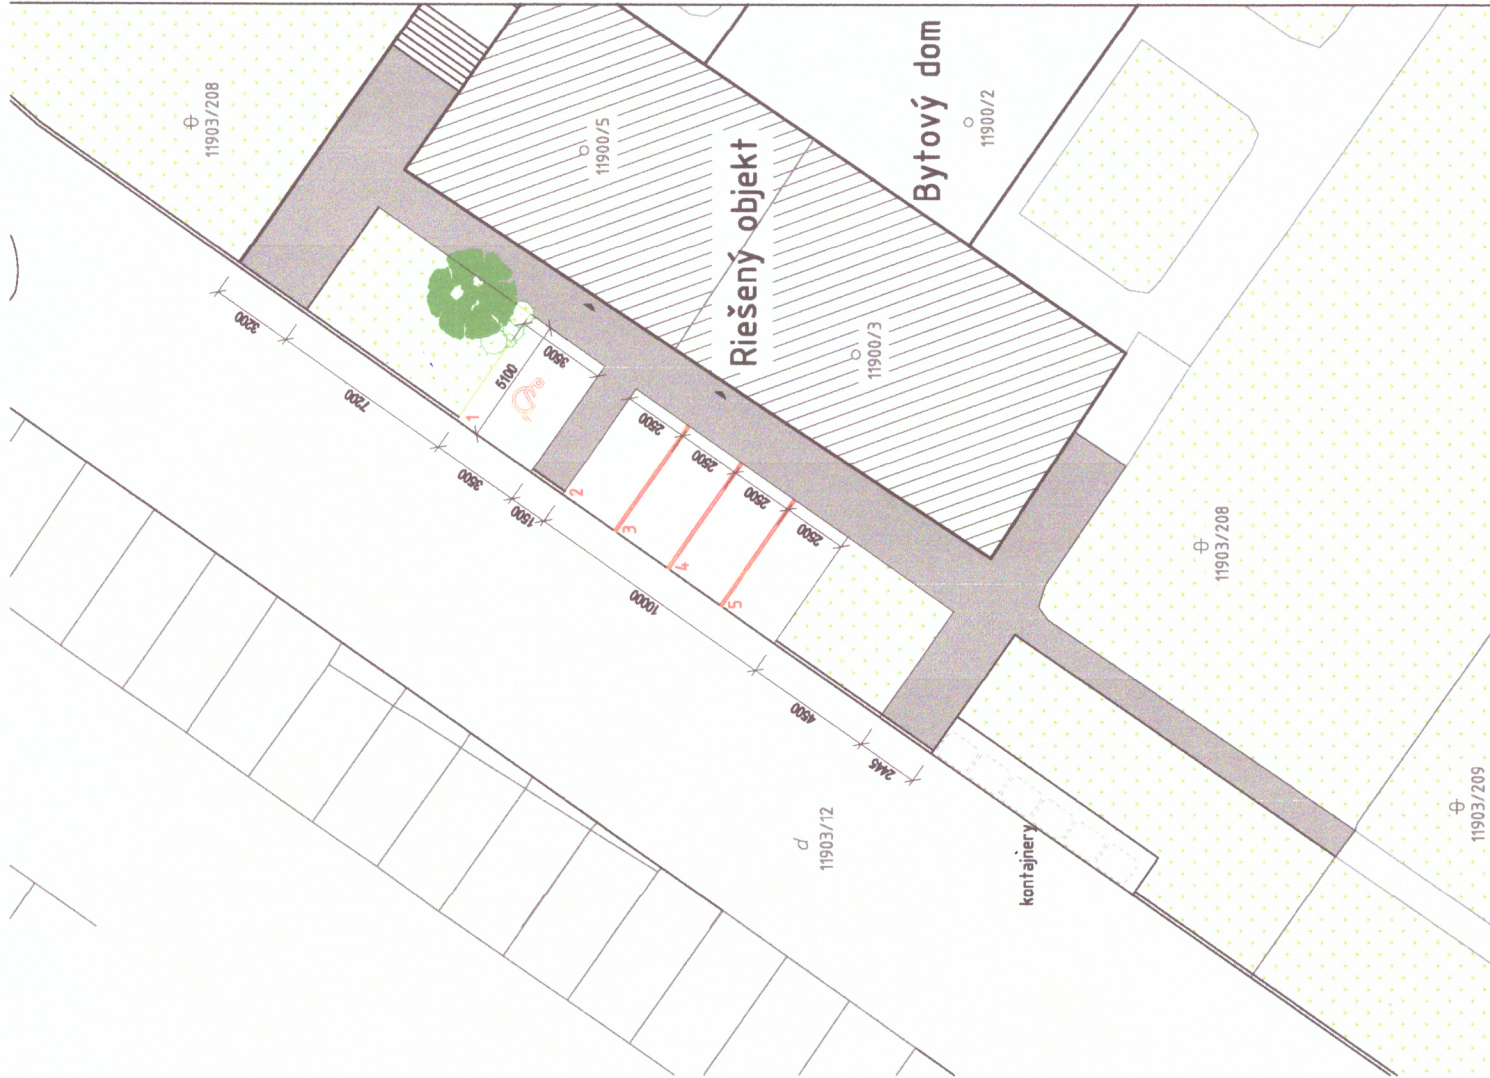

0,000 = EXISTUJÚCA ÚROVEŇ PODLAHY 1.NP

NÁZOV STAVBY	OBJEKT SLUŽIEB - FITNESS STRONGLAND + YOGA STUDIO + WELLNESS			
MIESTO STAVBY	p.č. 11900/5 + 11900/3, 11903/208, ul. Mikovínho, 631 02 Bratislava			
INVESTOR	Esat Fund, s.r.o., Veľkoteľného nábrežia 5, 611 02 Bratislava, SR	DÁTUM	04/2018	
Hlavný ARCHITEKT, AUTOR	Ing. arch. ADAM LUKAČOVIČ + Ing. arch. ANDREA JAVOROVÁ	ČASŤ DOKUMENTÁCIE	D.1	
PROJEKTANT	ĽUBA MOKOŠOVÁ - zodpovedný projektant	OBJEKT	SO 01	
ČASŤ DOKUMENTÁCIE	Ing. arch. IVAN SILÁČI, PhD. - autor riešenia	MERITRO	1:200	
VÝKRES	SPEVNENÉ PLOCHY A PARKOVIŠKO	REVIZA	10/01/2018	
		ČÍSLO VÝKRESU	01-e	FORMÁT
				A4
I.Š.M.S., s.r.o. / Ráňavského 1/PB570, 604 01 Lučivica 31/620; 09059274 / tel.: +421 908 00 0222 / e-mail: i.s.m.s@igmail.com - kancelár				