

MESTNY ÚRAD BRATISLAVA MESTSKÉJ ČASTI BRATISLAVA-NOVÉ MESTO Junácka 1, 832 91 Bratislava	
25. 11. 2021	
Číslo záznamu 41302	Dato spisu
Prílohy	Vybavuje

Miestny úrad Bratislava – Nové mesto
Sekcia správy nehnuteľností
Junácka 1
832 91 Bratislava

VEC: Žiadosť o prenájom pozemku

Týmto sa na Vás obraciame s oficiálnou žiadosťou o prenájom pozemku, ktorý je vo Vašom užívaní. Jedná sa konkrétne o časť pozemku reg. „C“ v k. ú. Vinohrady, parc. Č. 5620/11, vo výmere približne 253 m².

Uvedený pozemok susedí z jednej strany s parcelou v našom vlastníctve a z druhej strany ho ohraničuje príslušná budova teplárne. Pozemok je v súčasnosti slabo udržiavaný a nepôsobí príjemným dojmom. V prípade schválenia prenájmu uvedeného pozemku sa zaväzujeme ho zušľachtiť, vybudovať na ňom parkovacie miesta pre návštevníkov obchodných priestorov v objekte so súpisným číslom 7692 na pozemku parc. Č. 9620/13 na Vlárskej ulici. Počas celej doby nájmu sa zaväzujeme zabezpečiť správu a údržbu spomenutej časti pozemku v našej réžii. Zároveň ako benefit ponúkame aj parkovacie miesta na našom pozemku okolo celej budovy k bezplatnému užívaniu návštevníkom obchodného centra – obyvateľom mestskej časti. Tento pozemok bol doteraz oplotený a využívaný len na súkromné účely. Poskytnutie nášho pozemku k užívaniu určite prispeje k skvalitneniu života obyvateľov mestskej časti.

Preto Vás žiadame o prenájom uvedeného pozemku za 1 € na dobu 20 rokov.

Za pomoc pri vybavení našej žiadosti Vám vopred ďakujeme.

S úctou


V Bratislave 25.11.2021

Príloha: Špecifikácia záujmového územia



PhDr. Mgr. Tomáš Kostelničák
PhDr. Lukáš Kostelničák
konateľ spoločnosti

0903755870

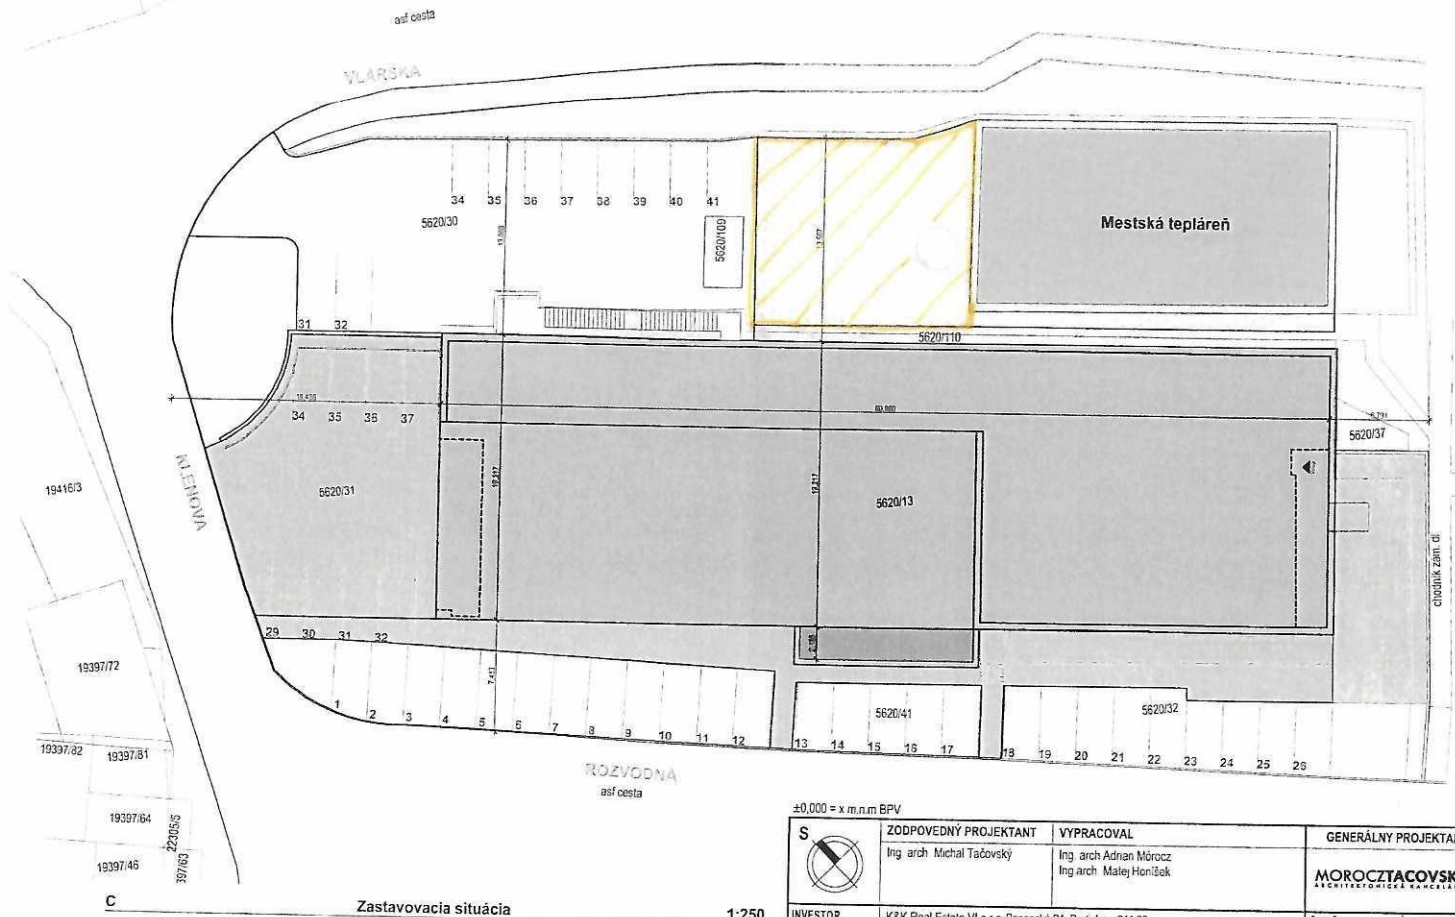

C Zastavovací situácia 1:250

±0,000 = x.m.n.m. BPV

S 	ZODPOVEDNÝ PROJEKTANT Ing. arch. Michal Tačovský	VYPRACOVAL Ing. arch. Adrian Mórocz Ing. arch. Matej Honíček	GENERÁLNY PROJEKTANT MOROCZTACOVSKÝ* ARCHITECTONICKÁ KANCELÁRIA	
	INVESTOR K&K Real Estate VI s.r.o., Panenská 24, Bratislava 811 03	MIESTO STAVBY Vlárská 43/7632, m.č. Nove Mesto, Bratislava	KÚ: Bratislava Vinohrady	PARC. Č.: 5620/13
NÁZOV STAVBY Rekonštrukcia admi. budovy Vlárška	DÁTUM 09/2021	MIERKA 1:250	O. H. S. O. 01 E. 01 03.1 -	
OBSAH VÝKRESU C Zastavovací situácia				



Parcela č. 5620/11
 - zámer - vybudovanie 7ks parkovacích miest
 - rozmer parkovacieho miesta - 2,5x5m

S 	ZODPOVEDNÝ PROJEKTANT Ing. arch. Michal Tačovský	VYPRACOVAL Ing. arch. Adrian Mórocz Ing. arch. Matej Honíček	GENERÁLNY PROJEKTANT MOROCZTACOVSKÝ* ARCHITECTONICKÁ KANCELÁRIA	
	INVESTOR K&K Real Estate VI s.r.o., Panenská 24, Bratislava 811 03	MIESTO STAVBY Vlárská 43/7632, m.č. Nove Mesto, Bratislava	KÚ: Bratislava Vinohrady	PARC. Č.: 5620/13
NÁZOV STAVBY Rekonštrukcia admi. budovy Vlárška	DÁTUM 09/2021	MIERKA 1:250	O. H. S. O. 01 E. 01 03.1 -	
OBSAH VÝKRESU C Zastavovací situácia				