

MESTNY ÚRAD BRATISLAVA MESTSKÉJ ČASTI BRATISLAVA-NOVÉ MESTO Junácka 1, 832 91 Bratislava	
25. 11. 2021	
Číslo záznamu 41302	Dato sprisy
Prílohy	Vybavuje

Miestny úrad Bratislava – Nové mesto
Sekcia správy nehnuteľností
Junácka 1
832 91 Bratislava

VEC: Žiadosť o prenájom pozemku

Týmto sa na Vás obraciame s oficiálnou žiadosťou o prenájom pozemku, ktorý je vo Vašom užívaní. Jedná sa konkrétne o časť pozemku reg. „C“ v k. ú. Vinohrady, parc. Č. 5620/11, vo výmere približne 253 m².

Uvedený pozemok susedí z jednej strany s parcelou v našom vlastníctve a z druhej strany ho ohraničuje príslušná budova teplárne. Pozemok je v súčasnosti slabo udržiavaný a nepôsobí príjemným dojemom. V prípade schválenia prenájmu uvedeného pozemku sa zaväzujeme ho zušľachtiť, vybudovať na ňom parkovacie miesta pre návštevníkov obchodných priestorov v objekte so súpisným číslom 7692 na pozemku parc. Č. 9620/13 na Vlárskej ulici. Počas celej doby nájmu sa zaväzujeme zabezpečiť správu a údržbu spomenutej časti pozemku v našej réžii. Zároveň ako benefit ponúkame aj parkovacie miesta na našom pozemku okolo celej budovy k bezplatnému užívaniu návštevníkom obchodného centra – obyvateľom mestskej časti. Tento pozemok bol doteraz oplotený a využívaný len na súkromné účely. Poskytnutie nášho pozemku k užívaniu určite prispeje k skvalitneniu života obyvateľov mestskej časti.


Preto Vás žiadame o prenájom uvedeného pozemku za 1 € na dobu 20 rokov.


Za pomoc pri vybavení našej žiadosti Vám vopred ďakujeme.

S úctou

V Bratislave 25.11.2021

Príloha: Špecifikácia záujmového územia


PhDr. Mgr. Tomáš Kostelničák
PhDr. Lukáš Kostelničák
konateľ spoločnosti

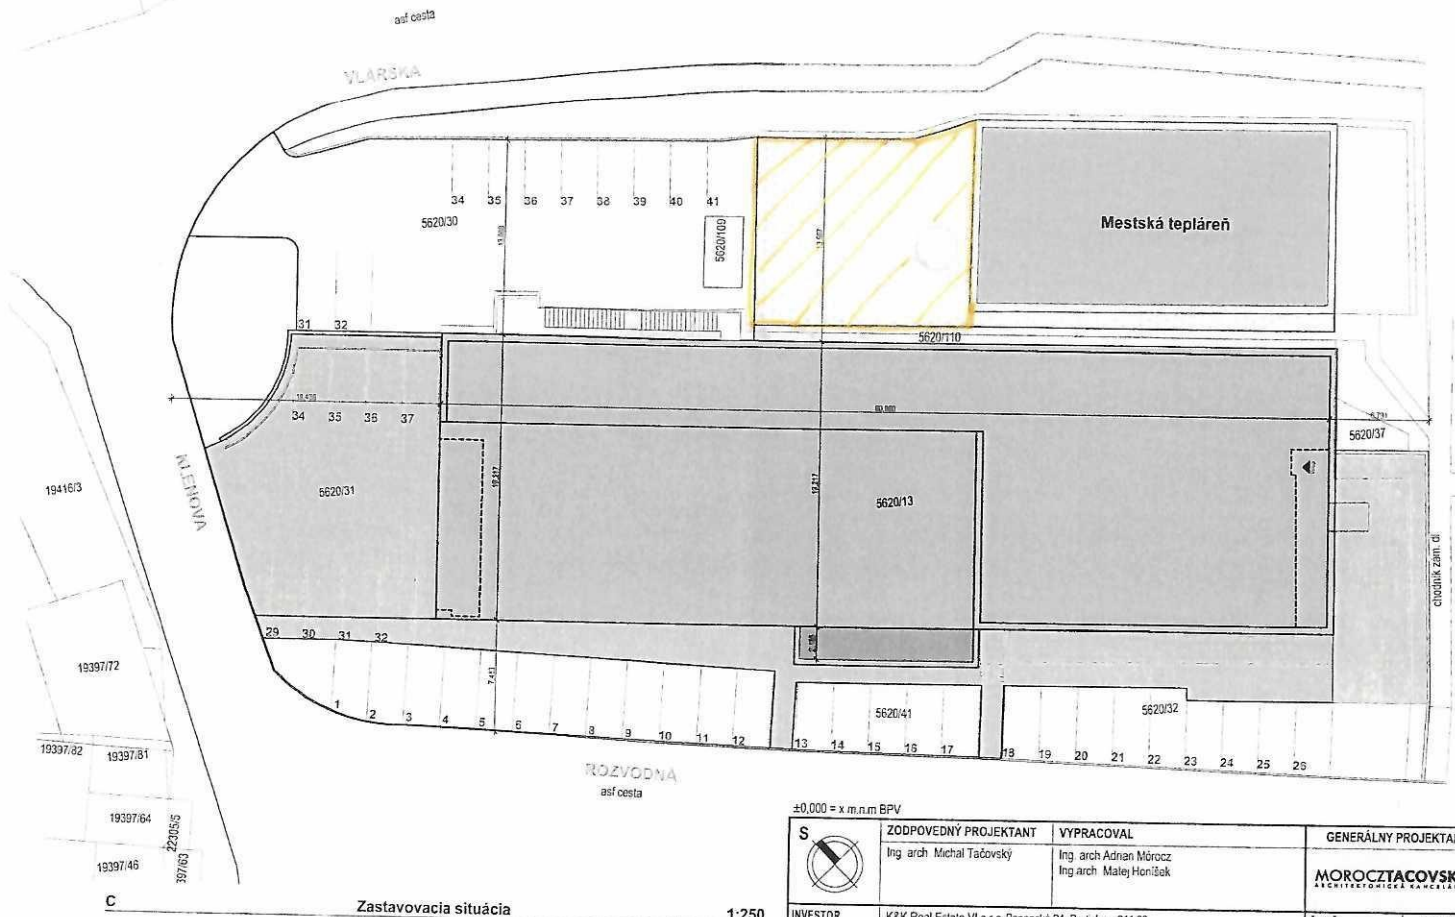

C Zastavovací situácia 1:250

±0,000 = x.m.n.m. BPV

S	ZODPOVEDNÝ PROJEKTANT	VYPRACOVAL	GENERÁLNY PROJEKTANT	
	Ing. arch. Michal Tačovský	Ing. arch. Adrian Möröcz Ing. arch. Matej Honíček	MOROCZTACOVSKÝ™ ARCHITECTONICKÁ KANCELÁRIA	
INVESTOR	K&K Real Estate VI s.r.o., Panenská 24, Bratislava 811 03		ČASŤ	Architektúra
MIESTO STAVBY	Vlárská 43/7632, m.č. Nove Mesto, Bratislava	KÚ: Bratislava Vinohrady P.A.R.C., č.: 5620/13	FORMÁT	
NÁZOV STAVBY	Rekonštrukcia admi. budovy Vlárška		DÁTUM	09/2021
			MIERKA	1:250
OBSAH VÝKRESU	C Zastavovací situácia		O. H. S. O. 01	E. 01 03.1 -



Parcela č. 5620/11
 - zámer - vybudovanie 7ks parkovacích miest
 - rozmer parkovacieho miesta - 2,5x5m

S	ZODPOVEDNÝ PROJEKTANT	VYPRACOVAL	GENERÁLNY PROJEKTANT	
	Ing. arch. Michal Tačovský	Ing. arch. Adrian Möröcz Ing. arch. Matej Honíček	MOROCZTACOVSKÝ™ ARCHITECTONICKÁ KANCELÁRIA	