

Hlavné mesto Slovenskej republiky Bratislava



ÚZEMNÝ PLÁN HLAVNÉHO MESTA SLOVENSKEJ REPUBLIKY BRATISLAVY


ZMENY A DOPLNKY - NÁVRH

## **ZaD 08 3. Verejné dopravné vybavenie**

Mierka 1:10 000

Rok 2022

<b>ZaD 08</b>			
<b>3. Verejné dopravné vybavenie</b>			
<b>Zmena č.</b>	<b>Mestská časť</b>	<b>Mapový list</b>	<b>Zmeny a doplnky</b>
<b>D - Z1</b>	<b>Petržalka</b>	44-24-07	Zmena funkčného využitia územia na: územia dopravy a dopravnej vybavenosti - 702 - plochy zariadení železničnej dopravy

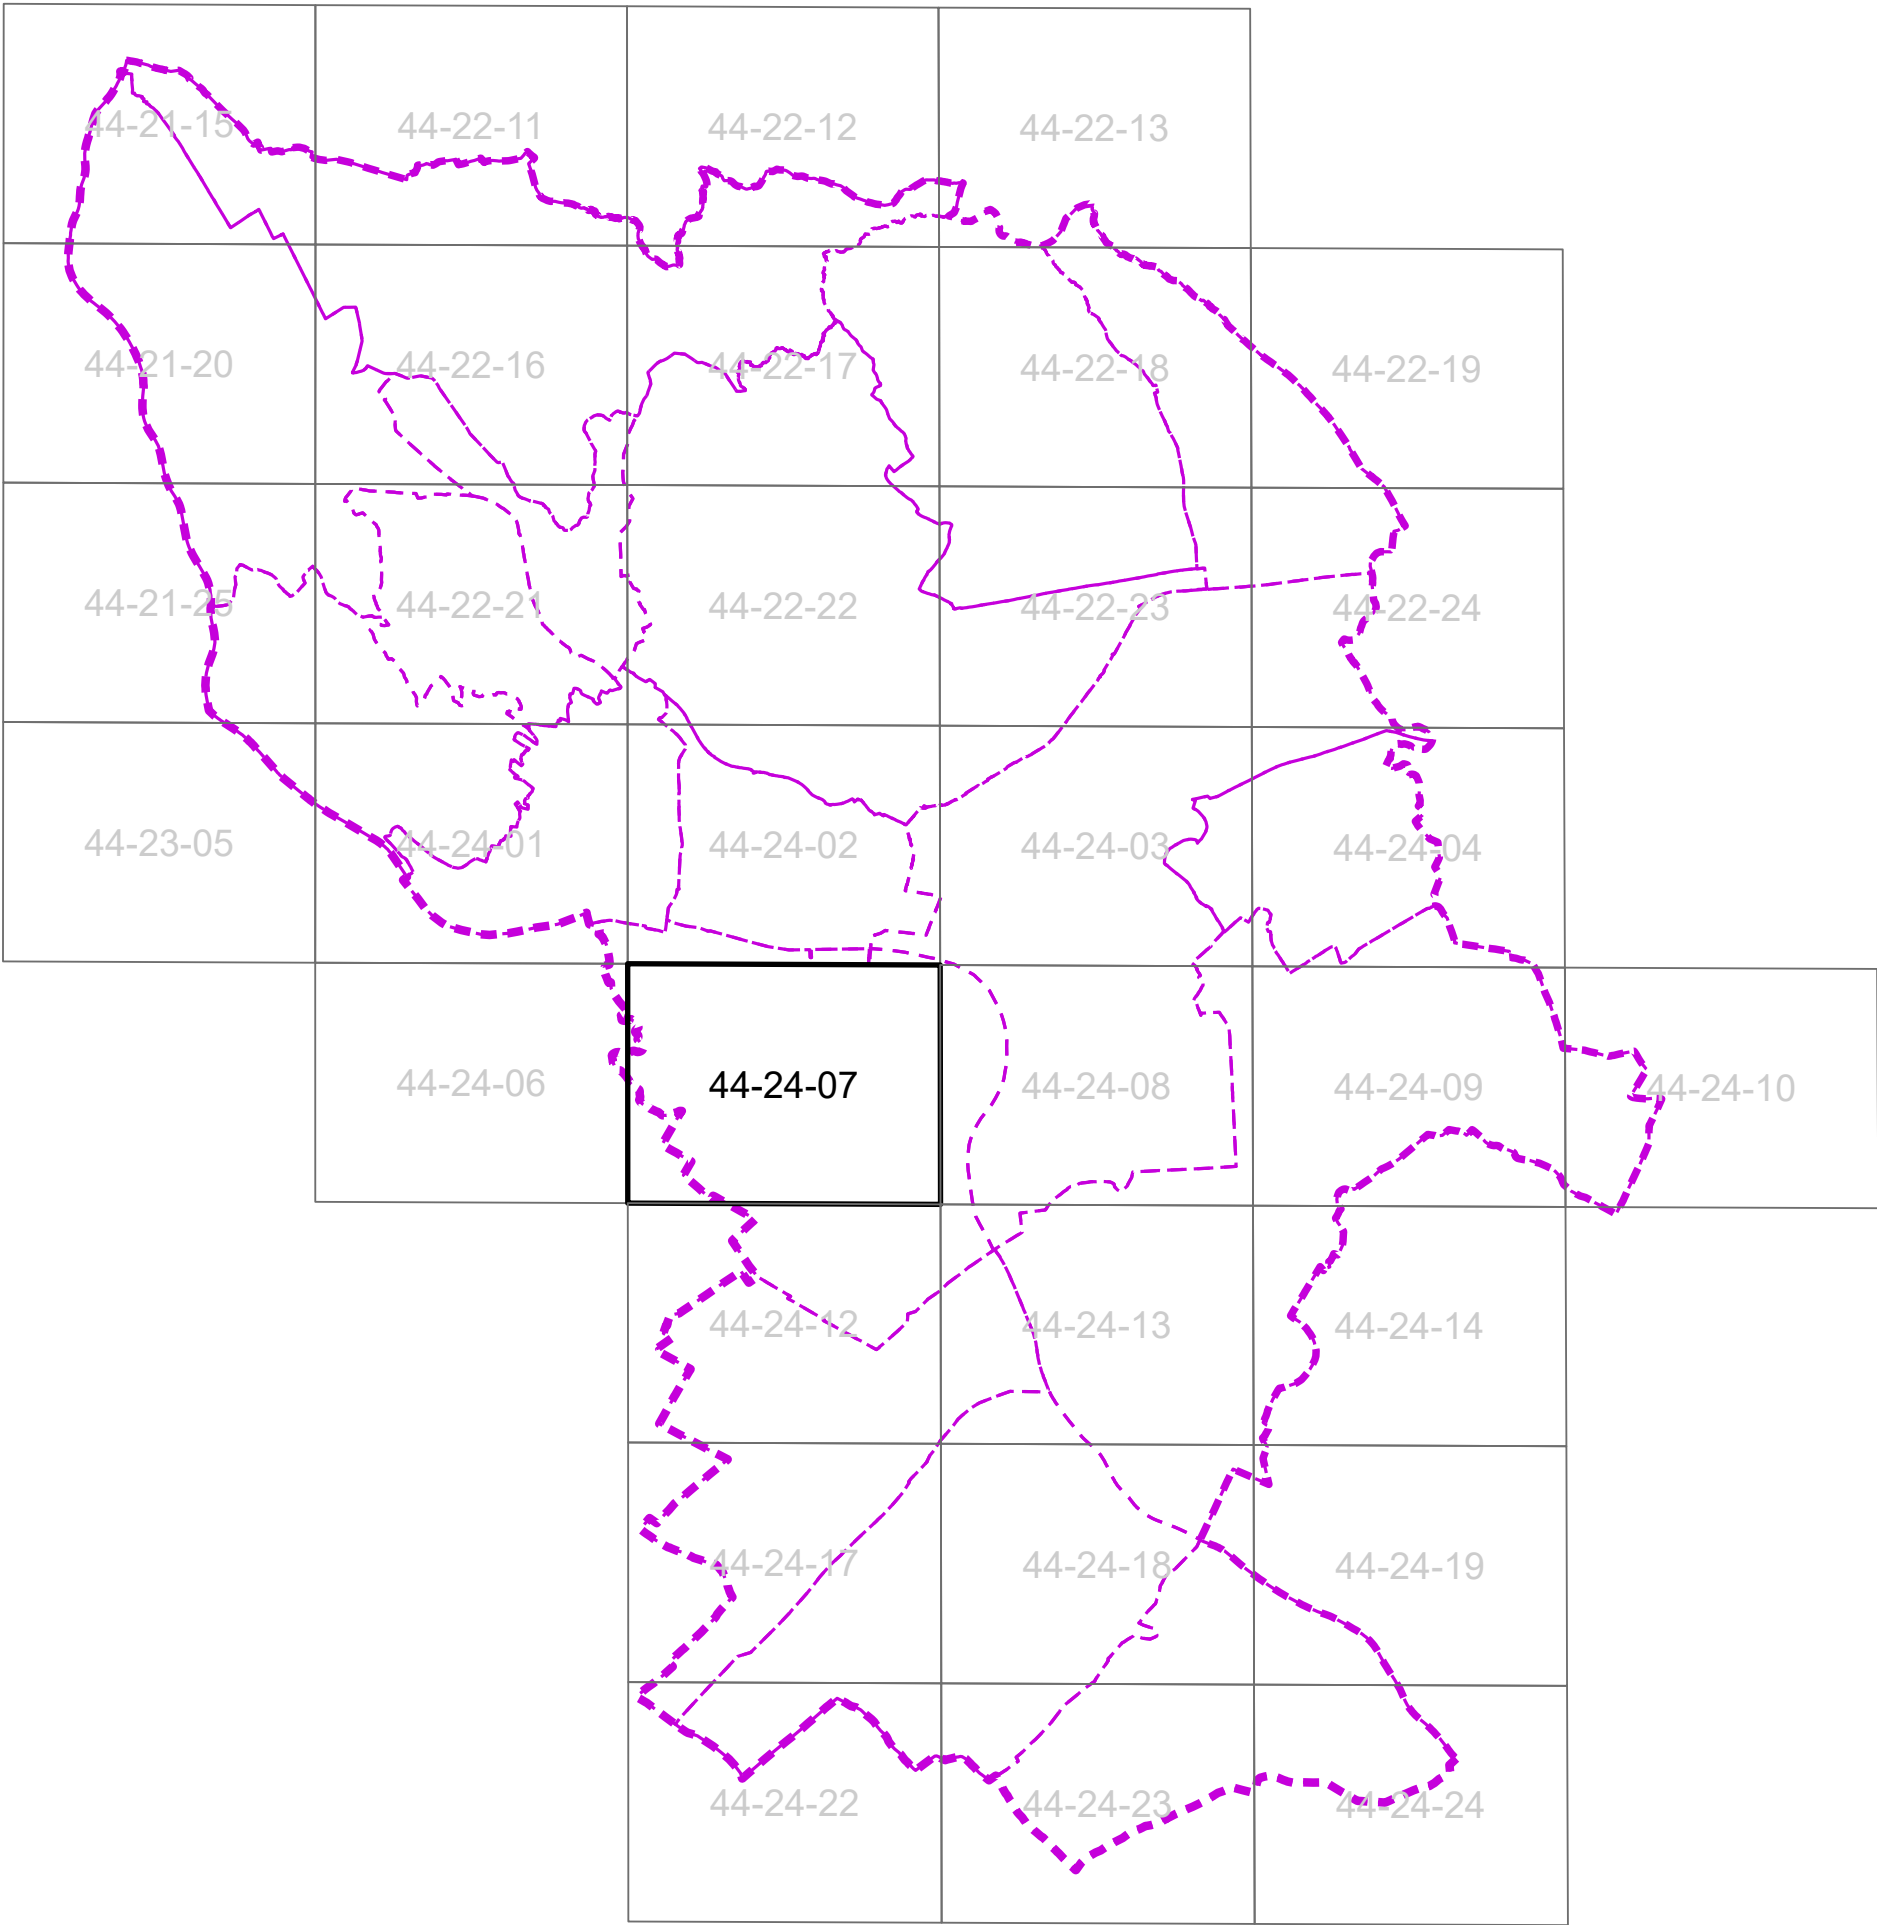

LEGENDA

- Administratívne hranice
- štátna hranica
  - hranica mesta
  - hranice katastrálnych území MČ
- Ochranné pásma
- ochranné pásma letísk a heliportov
  - ochranné pásma komunikácií
  - ochranné pásma železničných tratí
- Systém MHD
- nosný systém MHD - špeciálna dráha
  - stanice nosného systému MHD - špeciálna dráha
  - električkové trate
  - trolejbusové trate
- Komunikačná sieť
- diaľnice a rýchlostné komunikácie - FT A1
  - rýchlostné komunikácie - FT A2
  - zberné komunikácie - FT B1
  - zberné komunikácie - FT B2 a B3
  - obslužné komunikácie - FT C1
  - Hlavné cyklistické trasy - FT Ct
- Komunikačná sieť - mimoúrovňové križovatky
- mimoúrovňové križovatky - FT A1
  - mimoúrovňové križovatky - FT A2
  - mimoúrovňové križovatky - FT B1
  - mimoúrovňové križovatky - FT B2 a B3
  - mimoúrovňové križovatky - FT C1
- Komunikačná sieť - trasy v tuneloch
- diaľnice a rýchlostné komunikácie - FT A1
  - zberné komunikácie - FT B1
  - zberné komunikácie - FT B2 a B3
- Železničné trate
- železničné trate
  - vlečky
  - vysokorýchlostné trate
  - vysokorýchlostné trate - podzemné trasy
  - železničné tunely
  - podzemné železničné stanice
- Funkčné plochy
- zastavané územie
  - plochy zariadení mestskej hromadnej dopravy a autobusovej hromadnej dopravy
  - plochy zariadení železničnej dopravy
  - plochy zariadení vodnej a leteckej dopravy
  - rezerva zariadení dopravy
  - ZDS zariadenia diaľničnej siete
  - vodné plochy a toky
  - les, ostatné lesné pozemky
  - krajinná zeleň a mestská zeleň
  - rekreácia v prírodnom prostredí
  - ostatná ochranná a izolačná zeleň
  - poľnohospodárska zeleň a pôdy
  - plochy námestí a ostatné komunikačné plochy
- Zariadenia dopravy
- meniarne
  - územný obvod prístavu
  - ochranné pásma letísk a heliportov

Legenda zmien a doplnkov 08 ÚPN hl.m. SR Bratislavy

D-Z... označenie zmeny v grafike výkresu (popis v priloženej tabuľke)

Poznámka - zmeny bez číselného označenia sú označené v príslušných výkresoch ZaD08

