

Hlavné mesto Slovenskej republiky Bratislava



ÚZEMNÝ PLÁN HLAVNÉHO MESTA SLOVENSKEJ REPUBLIKY BRATISLAVY


ZMENY A DOPLNKY - NÁVRH

ZaD 08 4.4. Zásobovanie plynom

Mierka 1:10 000

Rok 2022

ZaD 08			
4.4. Zásobovanie plynom			
Zmena č.	Mestská časť	Mapový list	Zmeny a doplnky
P- Z1	Dúbravka	44-22-21	Lokalita Agátova - aktualizácia trasy VTL 2,5 MPa, súvisiaceho bezpečnostného pásma a polohy regulačnej stanice plynu podľa skutkového stavu.

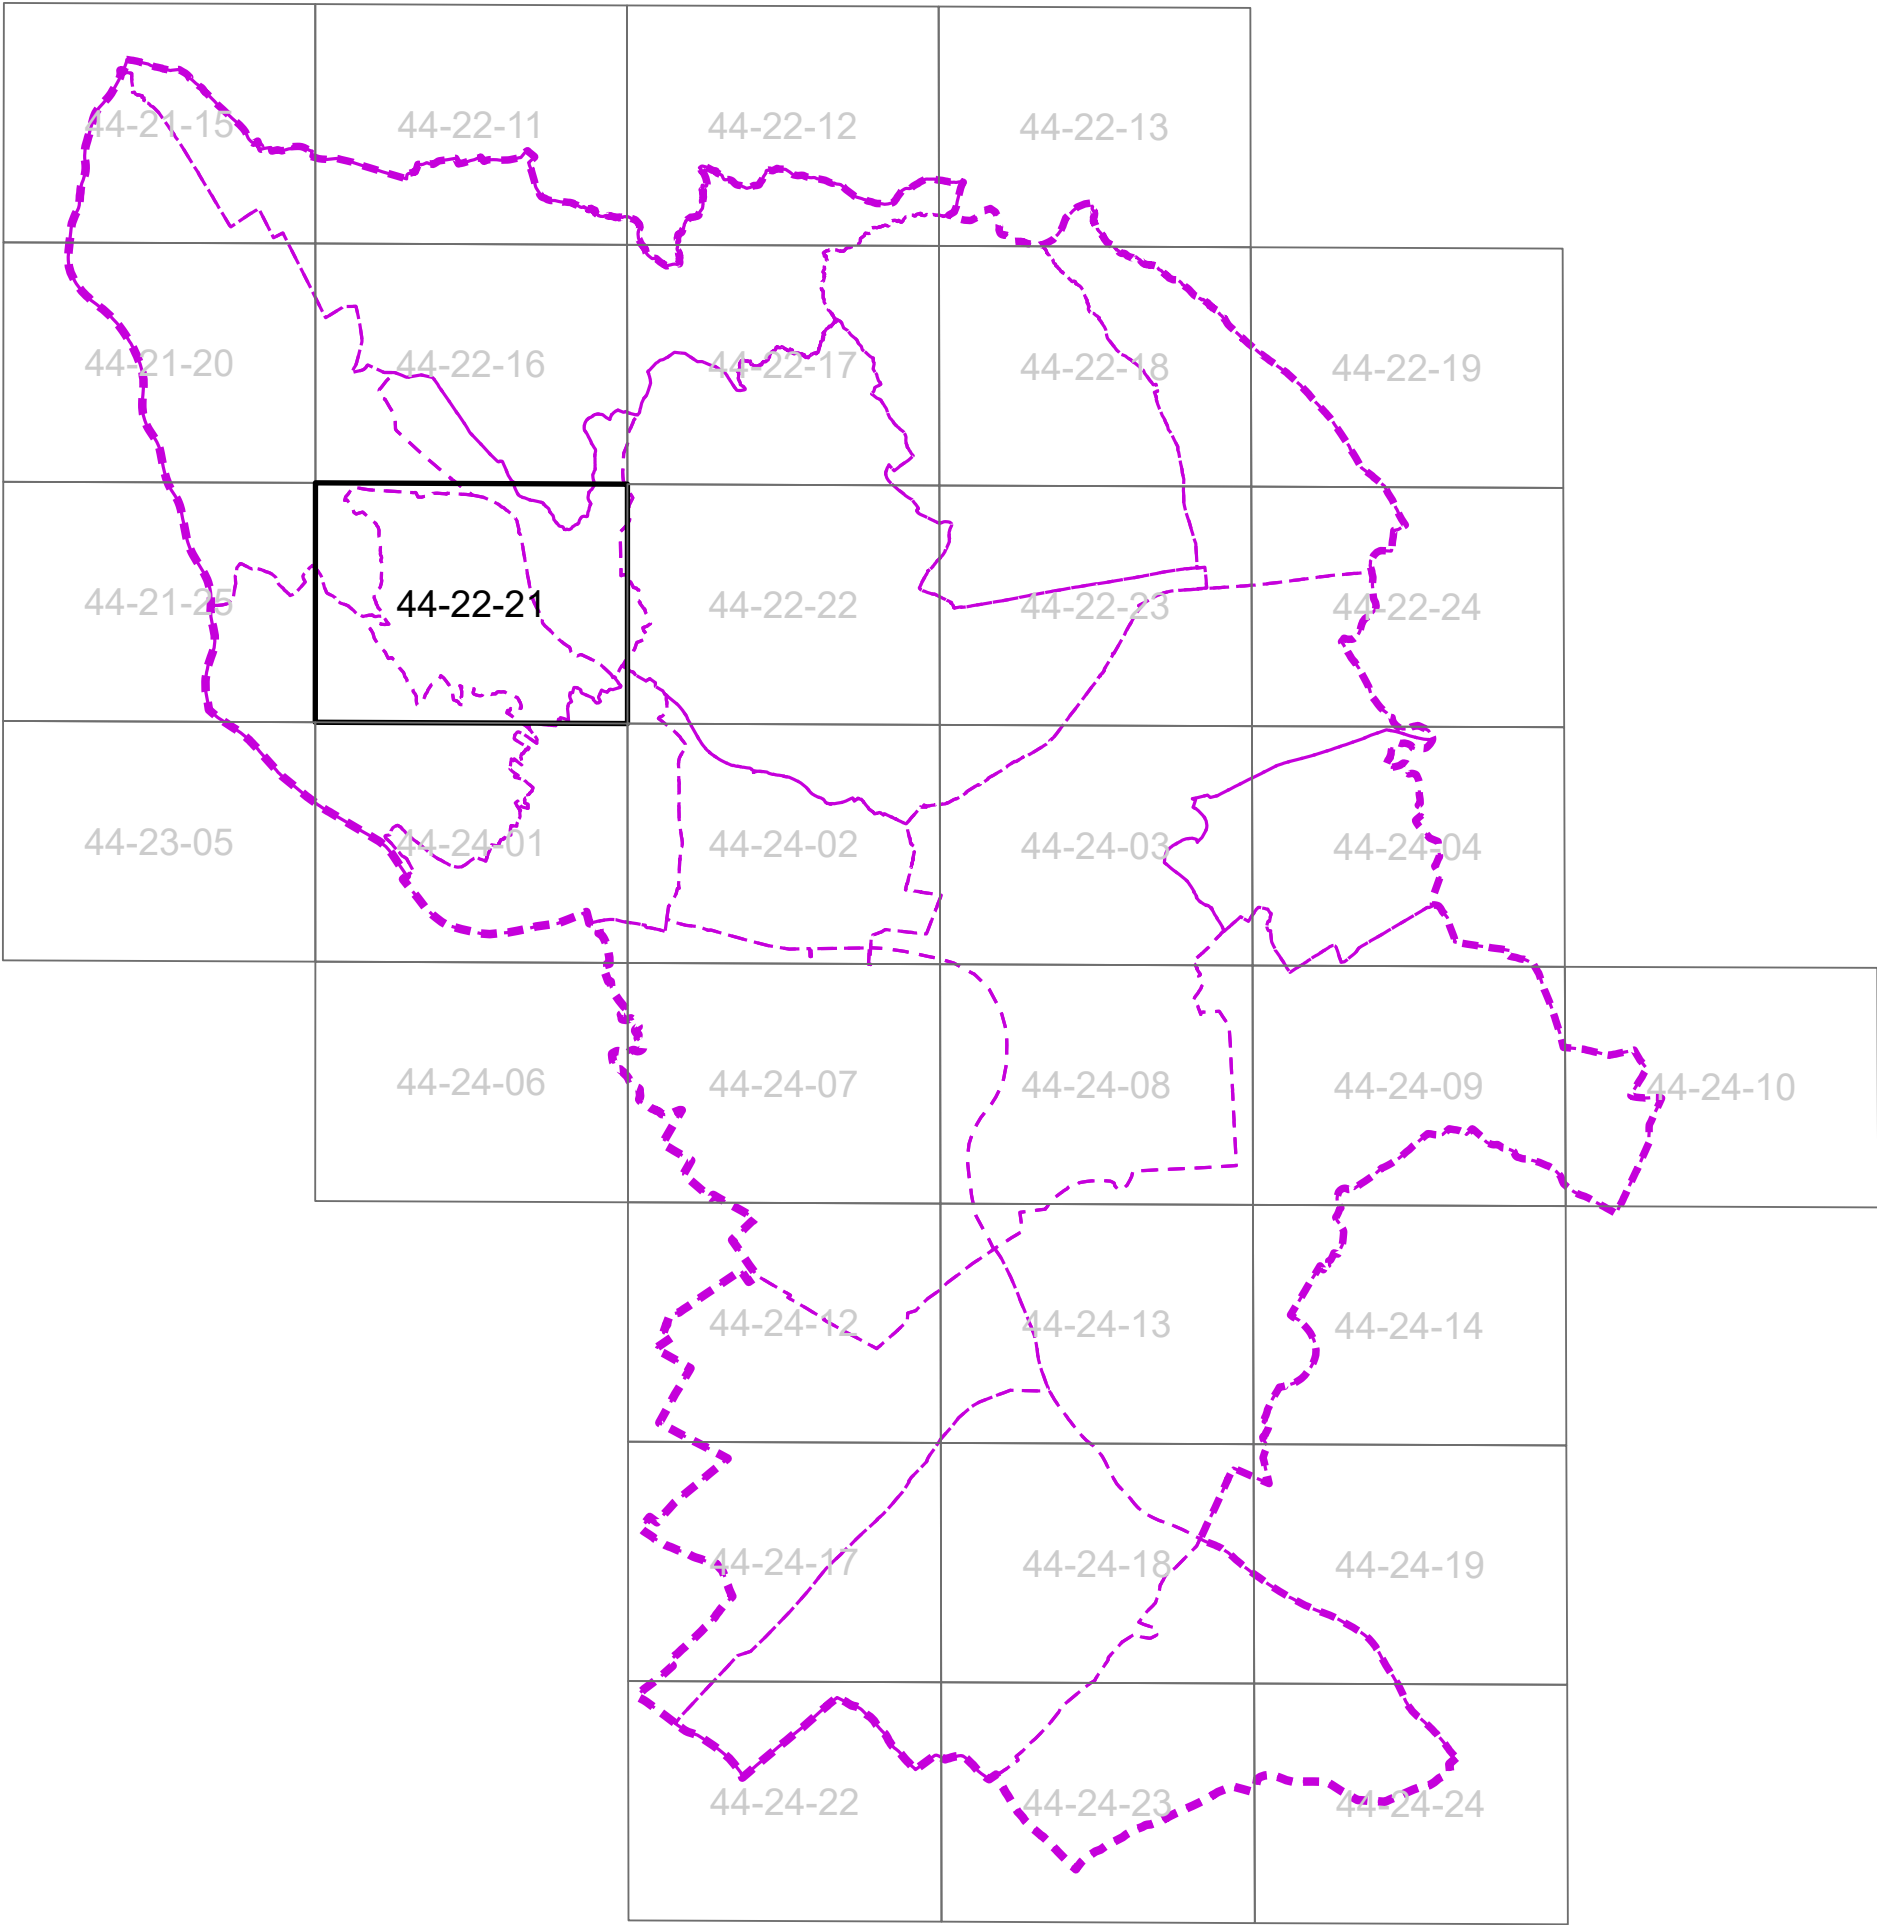

LEGENDA

- Regulačné stanice
- Odovzdávacia regulačná stanica
 - Odovzdávacia regulačná stanica - návrh
 - Regulačná stanica
 - Regulačná stanica - návrh
 - Dimenzie potrubia
- Plynovody
- VTL 4,0 MPa - stav
 - VTL 2,5 MPa - stav
 - VTL 4,0 MPa (prevádzkový ako STL 0,3 MPa) - stav
 - STL 0,3 MPa - stav
 - STL 0,1 MPa - stav
 - VTL 4,0 MPa - návrh
 - VTL 2,5 MPa - návrh
 - STL 0,3 MPa - návrh
 - STL 0,1 MPa - návrh
 - Plynovody s predpokladom na zrušenie
- Bezpečnostné pásma
- Bezpečnostné pásma - stav
 - Bezpečnostné pásma - návrh

Legenda zmien a doplnkov 08 ÚPN hl.m. SR Bratislavy

- Bezpečnostné pámo plynu na vypustenie
- VTL 2,5 MPa - na vypustenie
- Regulačná stanica - na vypustenie

