


# SYMPATICKÉ TRHY

umiestnenie stánkov a iných prvkov mobiliáru

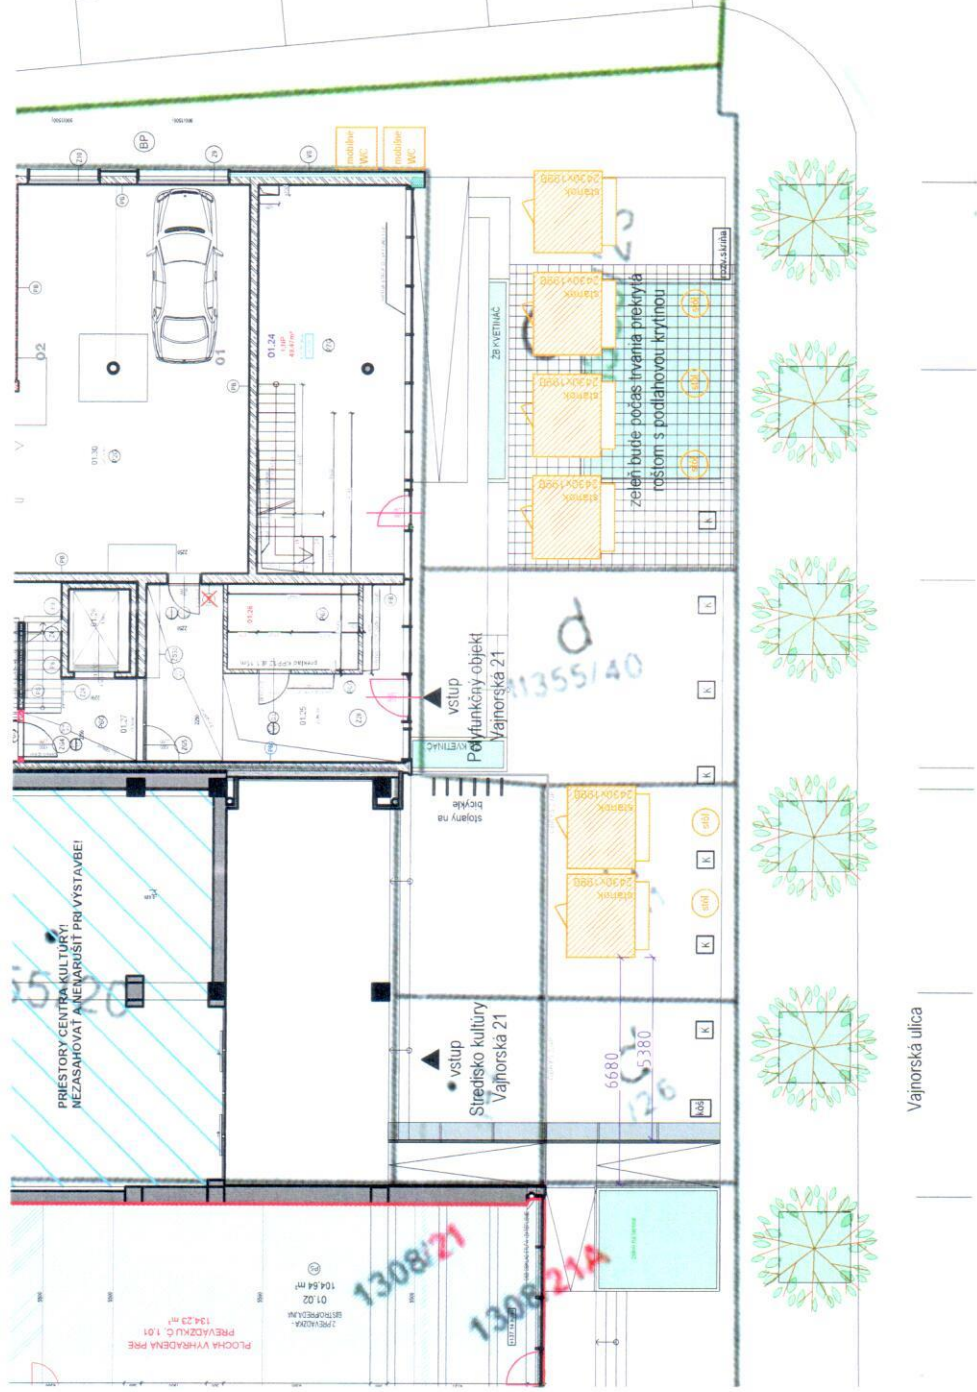

## Legenda



predbežná poloha a  
prekrytá zelene



stánok  
2430x1990mm

Príloha č. 2 k Technickému poriadku  
príťažlivostných ťahov pred polyfunkčnou  
budovou na adrese Vajnorská 21 A

# sympatia

VAJNORSKÁ 21 situácia  
DÁTUM 08/2023 FORMÁT A3  
MIERKA 1:125

verzia 1