


Č. M.	NAZOV MIESTNOSTI	PLOCHA m ²
1.01	VESTIBUL	87,69
1.02	ZADVERE	7,21
1.03	KORIDOR	144,62
1.04	KANCELÁRIA	4,95

1.06	PREDSIEŇ	3,83
1.07	WC	1,24
1.08	WC	1,24
1.10	WC MOBILNÝCH	6,58
1.05	SKLAD	5,34
1.12	PODSCHODKOVÝ PRESTOR - ÚPRAVŔOVAČKA	3,09
1.13	VÝTAH	3,24
1.14	SCHODSKO ZO SUTERÉNU	12,80
1.15	SCHODSKO	12,54
1.16	VYTVORÁVAČE SCHODSKO	23,70
1.17	VSTUPNÁ RAMP	33,75
1.18	POŽIARNE ÚNIK SCHODSKO	12,42

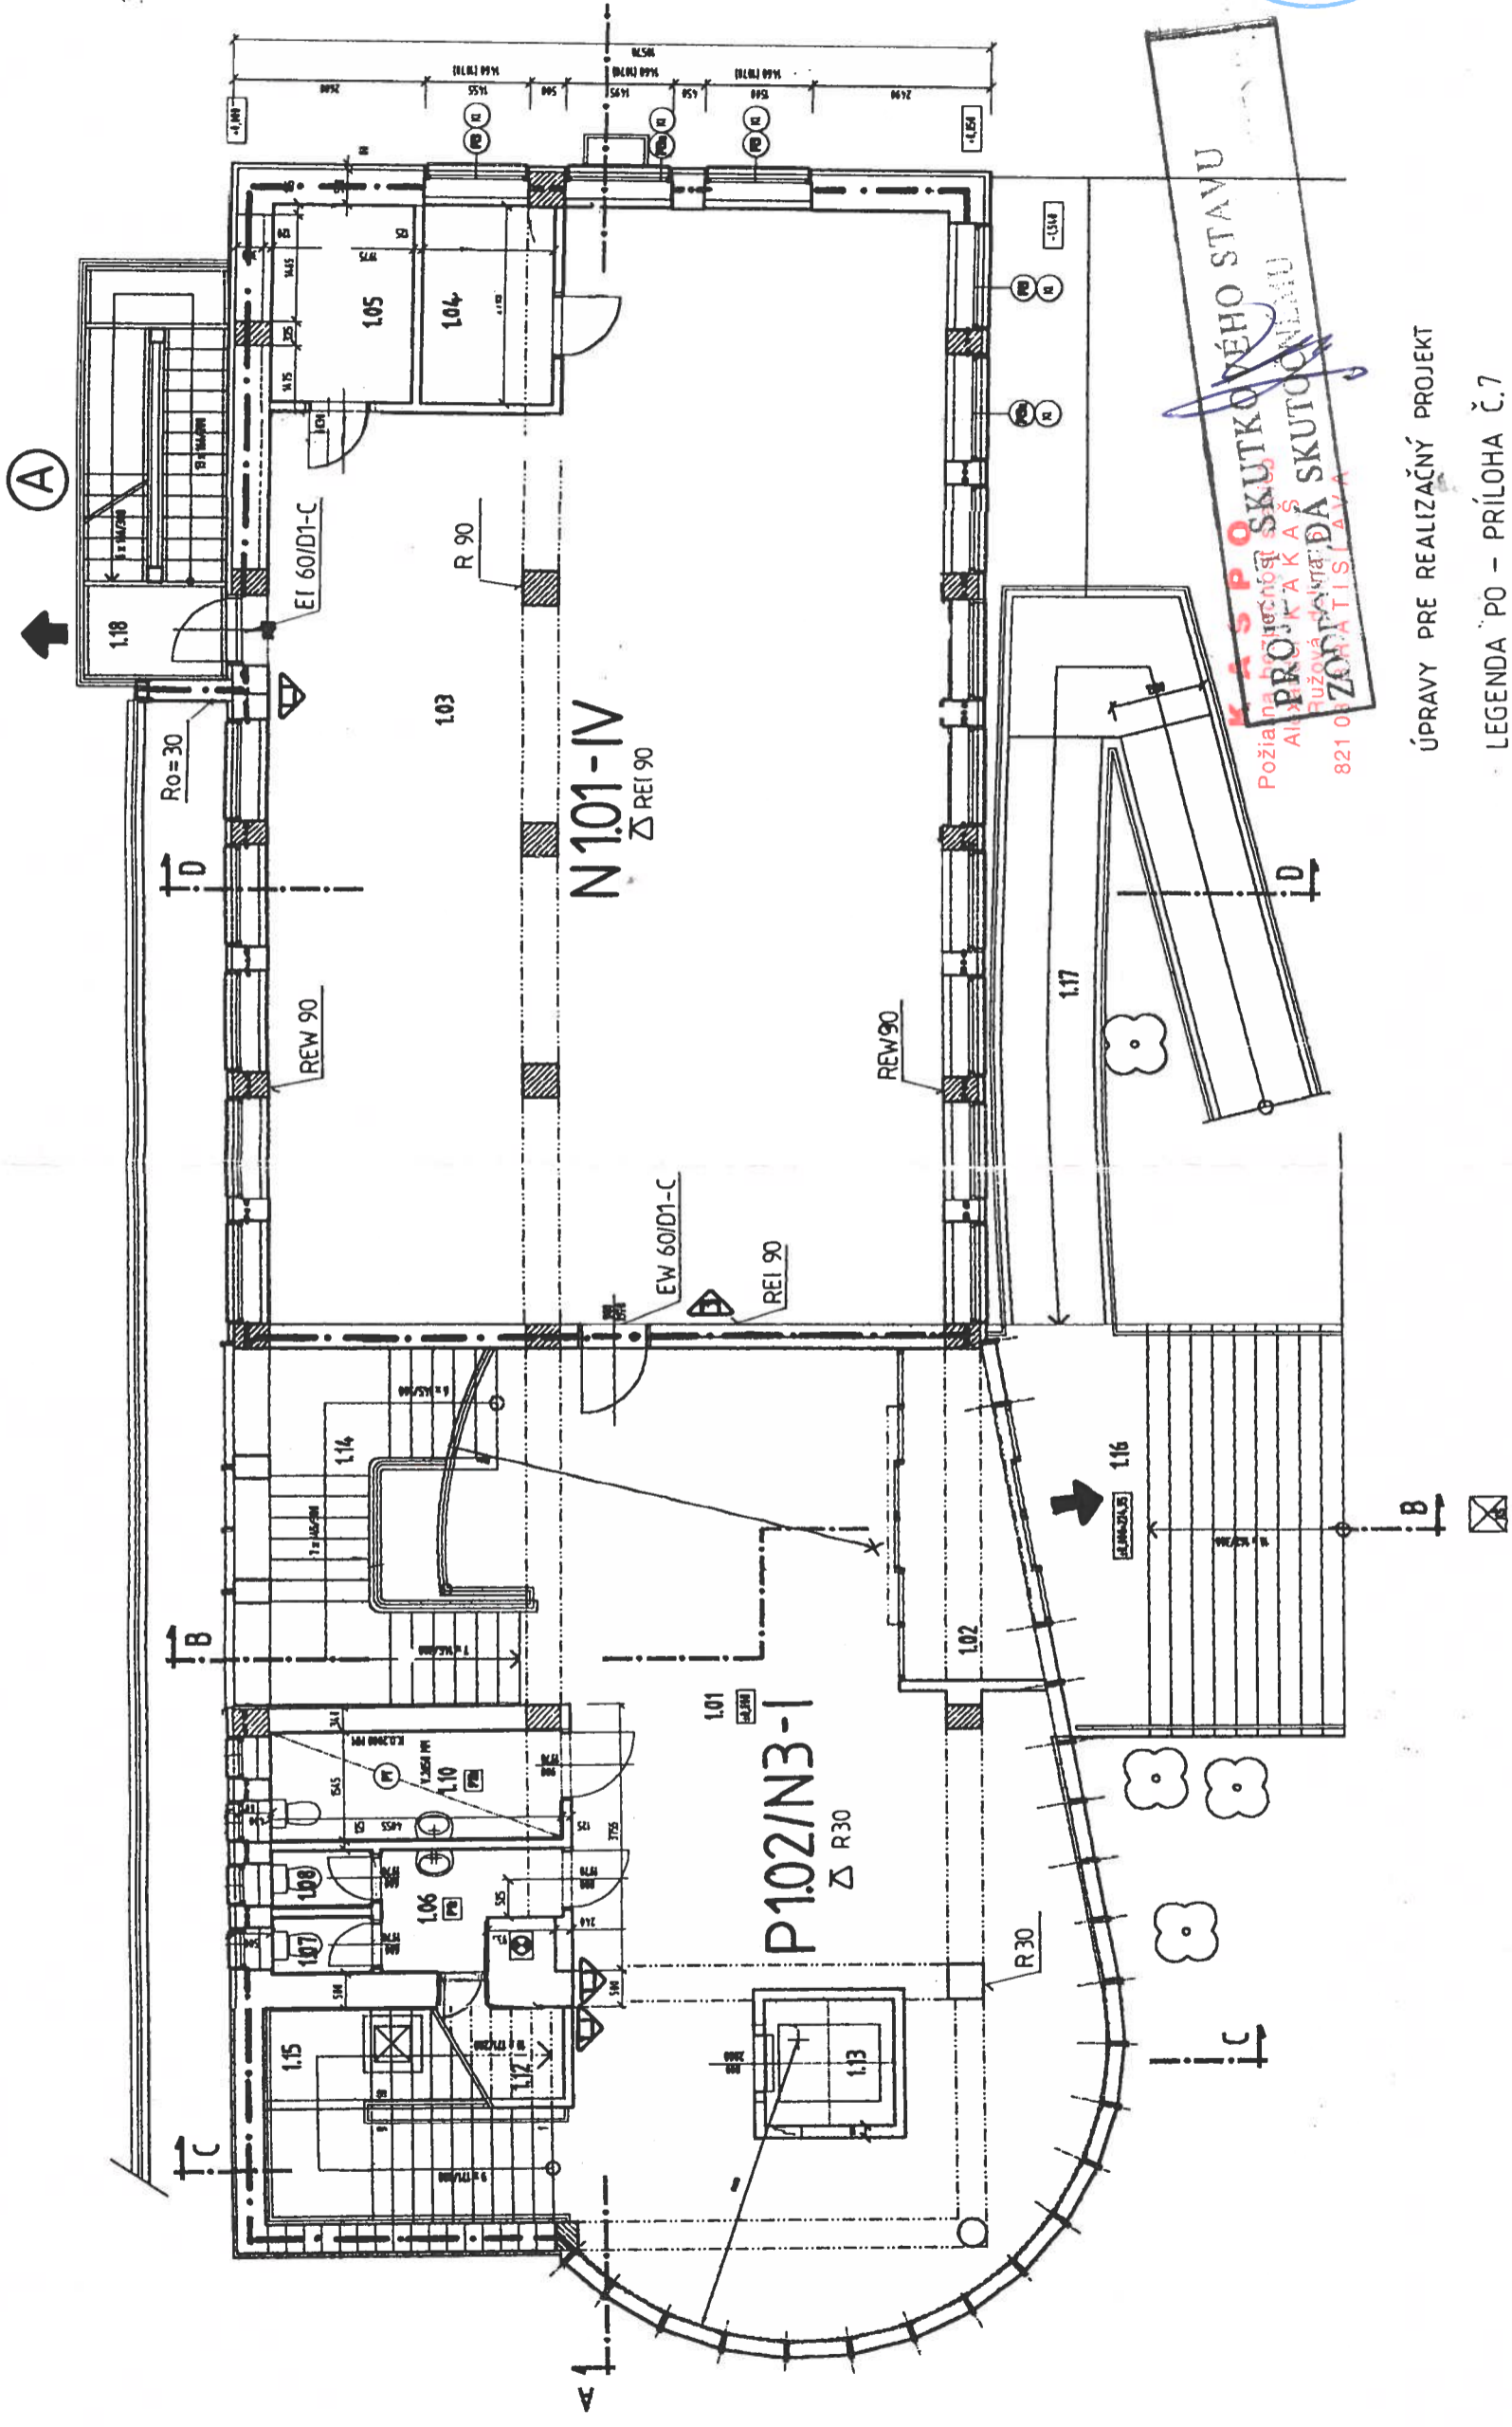

ÚPRAVY PRE REALIZAČNÝ PROJEKT

LEGENDA PO - PRÍLOHA Č.7



VYPRACOVAL		ZODPOV. PROJEKTANT	KASPO	
KAKAŠ	KAKAŠ	KAKAŠ	POŽIARNA BEZPEČNOSŤ STAVIEB	PROJEKT STAVBY
MIESTO STAVBY	STROMOVÁ UL., BRATISLAVA		ÚČEL	12/2001
INVESTOR	MESTSKÁ ČASŤ BRATISLAVA - NOVÉ MESTO		DÁTUM	1:100
STAVBA	NADSTAVBA A DOSTAVBA OS		MIERKA	2A4
OBJEKT			ZAK. ČÍSLO	2001-098
OBBAH VÝKRESU	POŽIARNA OCHRANA		ARCH. ČÍSLO	POR. Č.