


Č. M.	NÁZOV MIESTNOSTI	PLOCHA m ²
1.01	VESTIBUL	87,69
1.02	ZADVERE	7,21
1.03	KNIŽNICA	144,62
1.04	KANCELÁRIA	4,95
1.06	PREDSEŇ	383
1.07	WC	1,24
1.08	WC	1,24
1.10	WC IMOBILNÝCH	6,58
1.05	SKLAD	5,34
1.12	PODSCHODKOVÝ PRIESTOR - UPRATOVAČKA	3,09
1.13	VÝŤAH	3,24
1.14	SCHODISKO ZO SUTERÉNU	12,80
1.15	SCHODISKO	12,54
1.16	VYROVNÁVACIE SCHODISKO	25,70
1.17	VSTUPNÁ RAMP	33,75
1.18	POŽIARNE ÚNIK. SCHODISKO	12,42

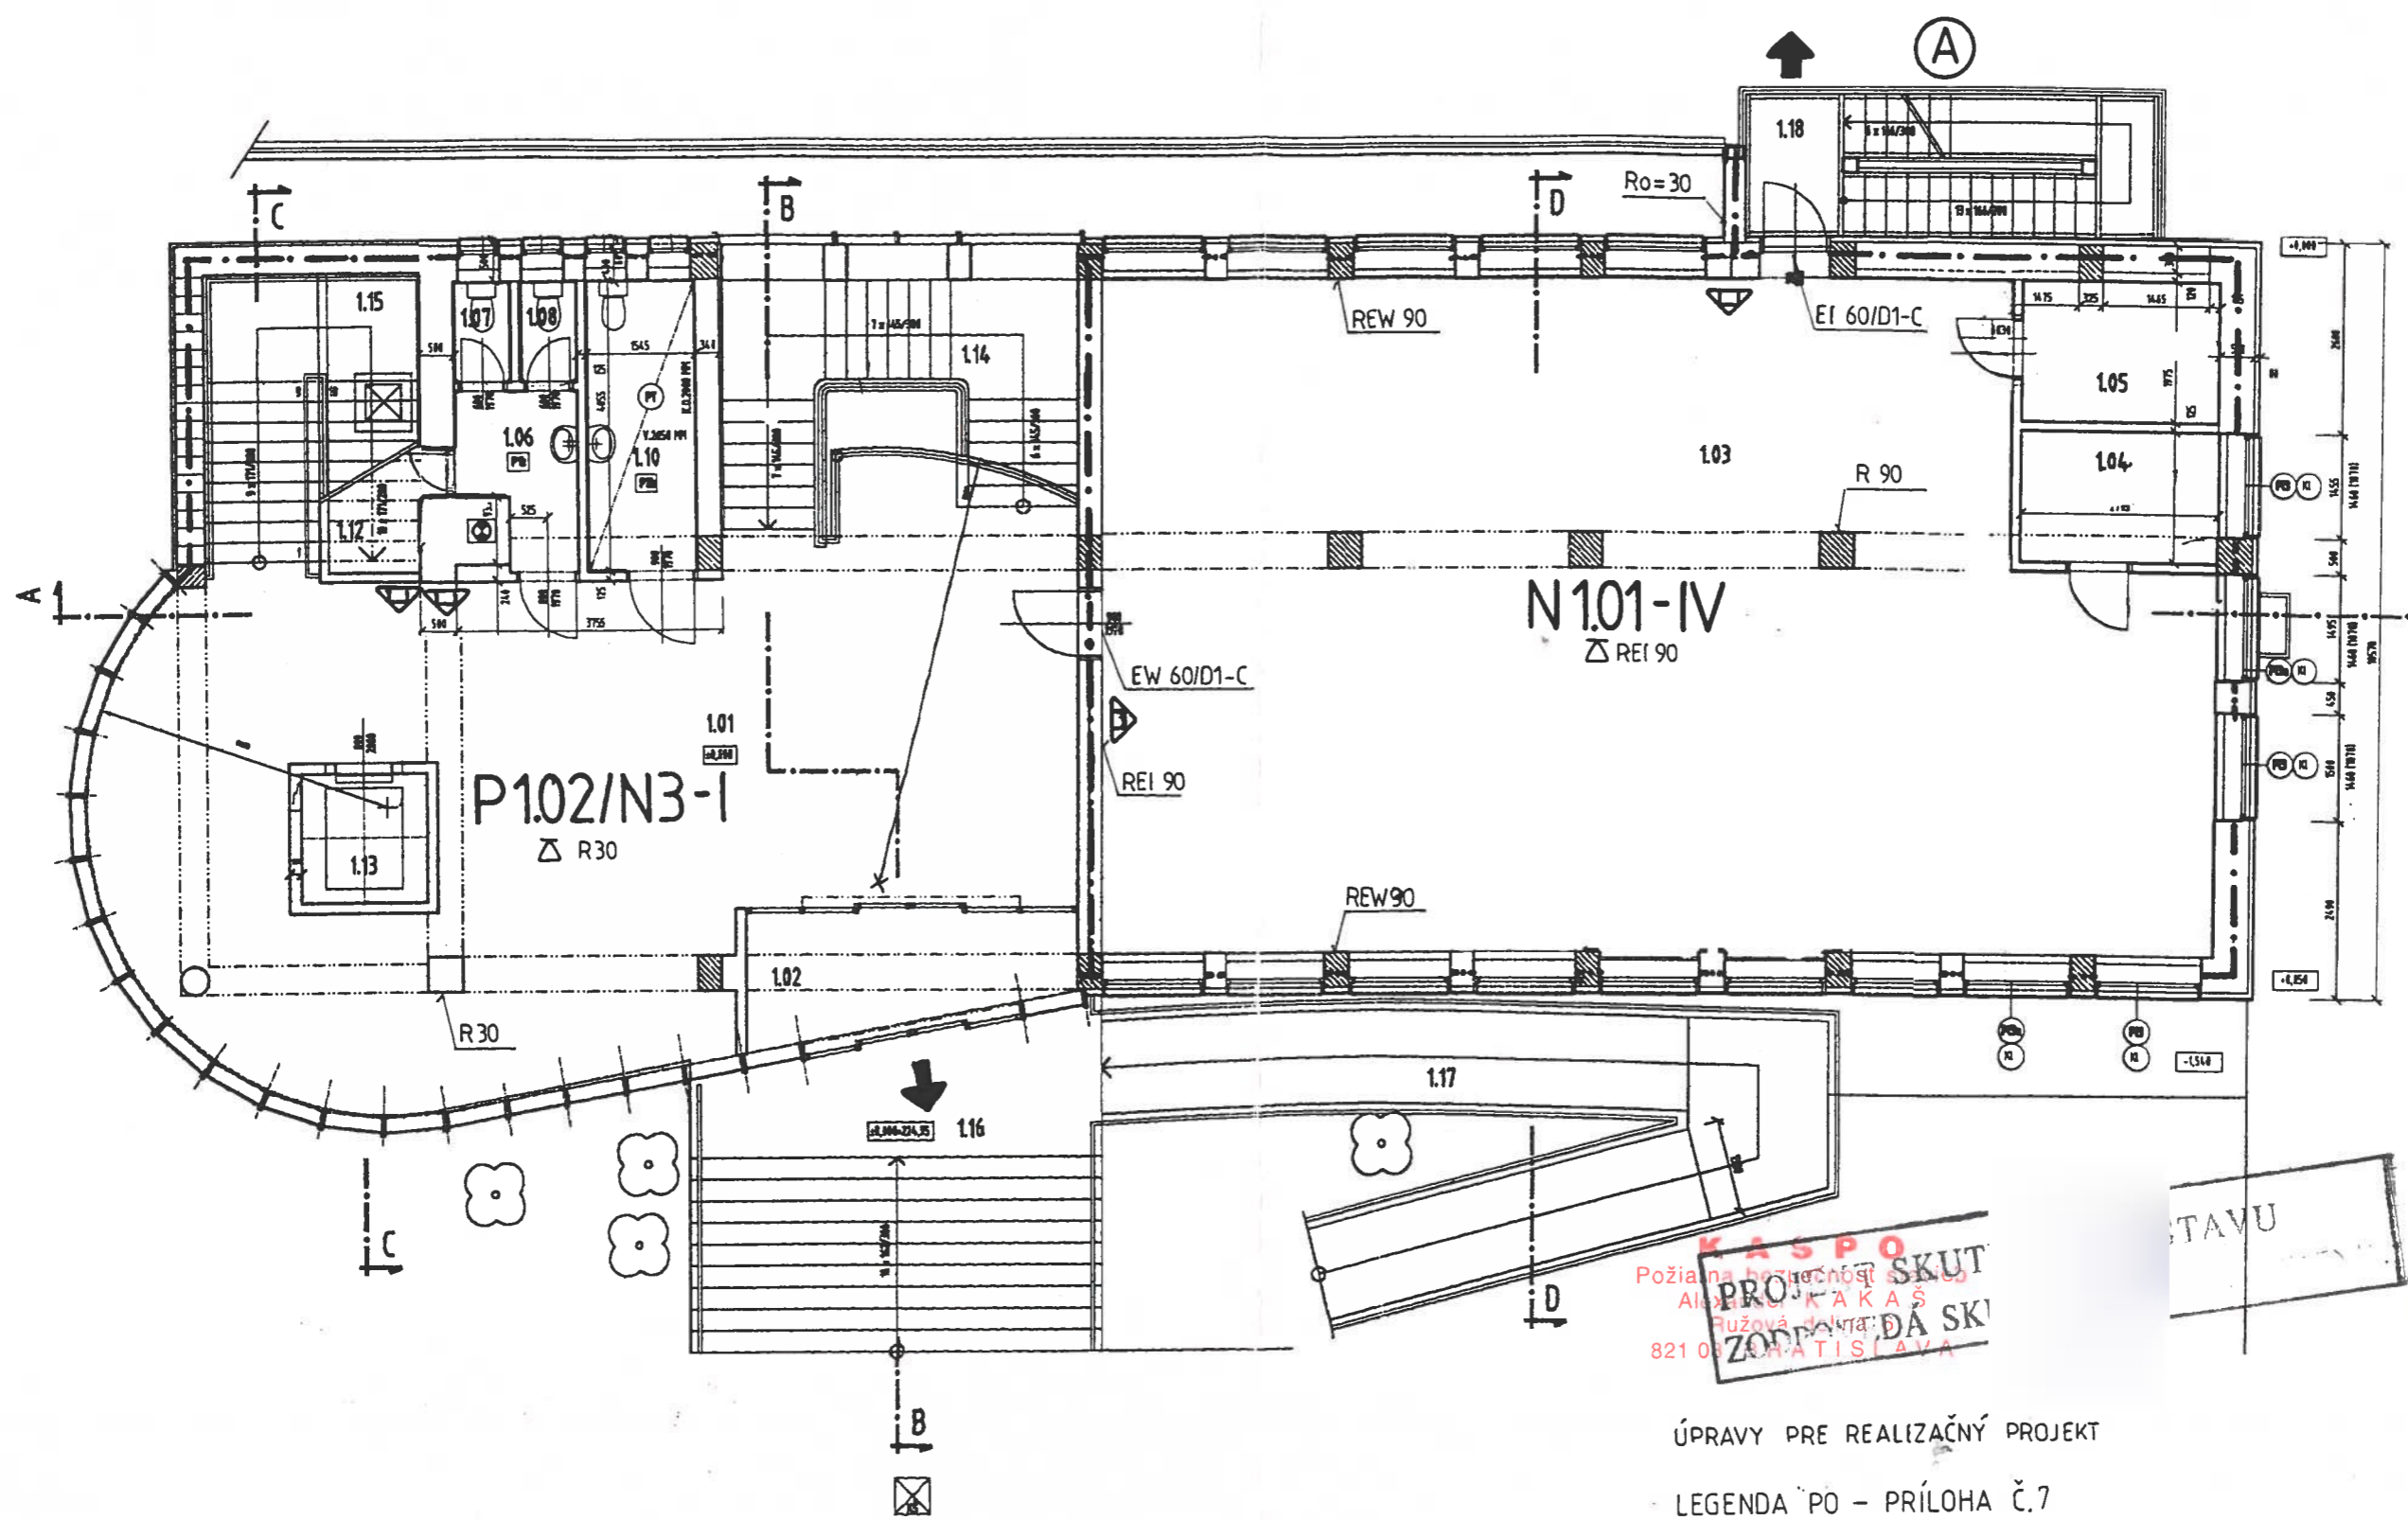

KASPO
 Požiarne bezpečnosť stavieb
 Alexander KAKAS
 Ružová ul. 11
 821 01 BRATISLAVA

SPECIALISTA POŽIARNEJ OCHRANY
 REGISTRACIÉ ČÍSLO
 1-033
 ALEXANDER KAKAS

ÚPRAVY PRE REALIZAČNÝ PROJEKT
 LEGENDA PO - PRÍLOHA Č.7

VYPRACOVAL KAKAS	ZODPOV. PROJEKTANT KAKAS	KASPO POŽIARNA BEZPEČNOSŤ STAVIEB	
MIESTO STAVBY STROMOVÁ UL., BRATISLAVA	INVESTOR MESTSKÁ ČASŤ BRATISLAVA - NOVÉ MESTO	ÚČEL PROJEKT STAVBY	12/2001
STAVBA NADSTAVBA A DOSTAVBA OS	OBJEKT	MIERKA 1:100	FORMÁT 2A4
OBRAH VÝKRESU POŽIARNA OCHRANA	ARCH. ČÍSLO	ZÁK. ČÍSLO 2001-098	POR. Č.