


Č. M.	NAZOV MIESTNOSTI	PLOCHA m ²
1.01	VESTIBUL	87,69
1.02	ZADVERE	7,21
1.03	KORIDOR	144,62
1.04	KANCELÁRIA	4,95

1.06	PREDSIEŇ	3,83
1.07	WC	1,24
1.08	WC	1,24
1.10	WC MOBILNÝCH	6,58
1.05	SKLAD	5,34
1.12	PODSCHODKOVÝ PRESTOR - ÚPRAVŔOVNÁČKA	3,09
1.13	VÝTAH	3,24
1.14	SCHODSKO ZO SUTERÉNU	12,80
1.15	SCHODSKO	12,54
1.16	VYTVORÁVAČE SCHODSKO	23,70
1.17	VSTUPNÁ RAMP	33,75
1.18	POŽIARNE ÚNIK SCHODSKO	12,42

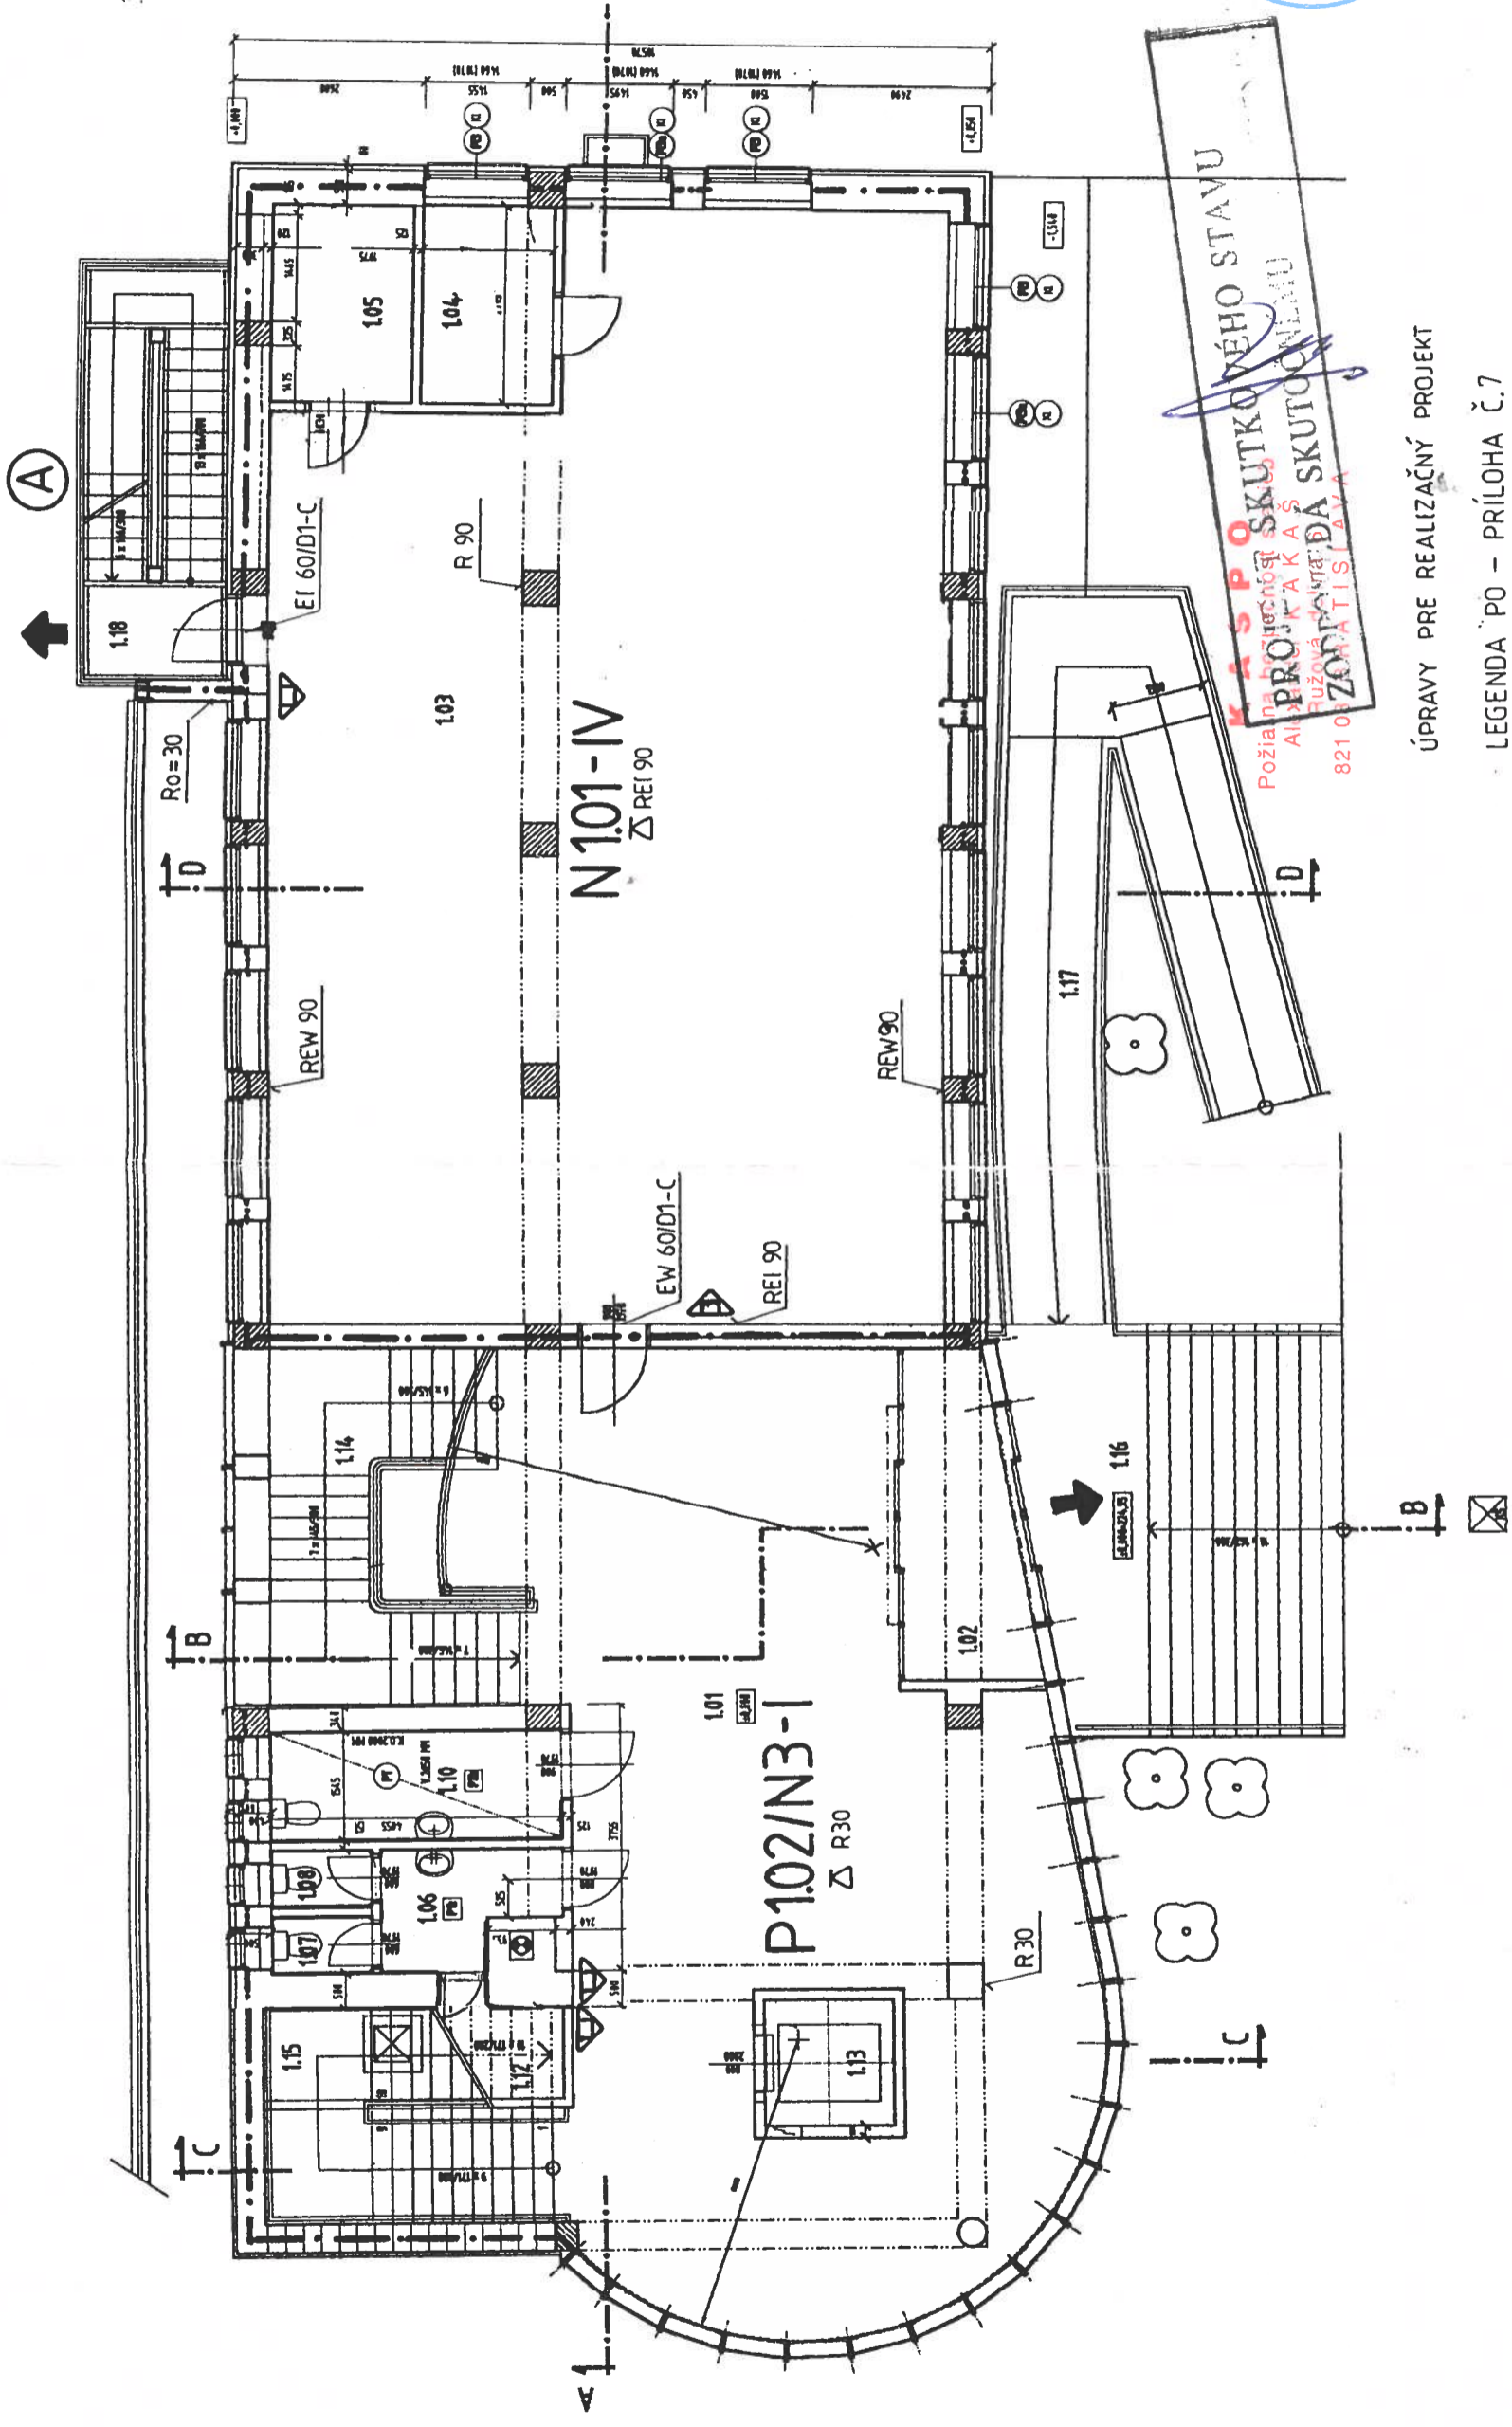

KASPO SKUTKOVÉHO STAVU
PROJEKT A K A Š
 POŽIARNA BEZPEČNOSŤ A
 ÚPRAVY A K A Š
 ZODP. INŽINIER
 BRATISLAVA
 821 01

ÚPRAVY PRE REALIZAČNÝ PROJEKT

LEGENDA PO - PRÍLOHA Č.7

VYPRACOVAL		ZODPOV. PROJEKTANT	KASPO	
KAKAŠ	KAKAŠ	KAKAŠ	POŽIARNA BEZPEČNOSŤ STAVIEB	
MIESTO STAVBY	STROMOVÁ UL., BRATISLAVA		ÚČEL	PROJEKT STAVBY
INVESTOR	MESTSKÁ ČASŤ BRATISLAVA - NOVÉ MESTO		DÁTUM	12/2001
STAVBA	NADSTAVBA A DOSTAVBA OS		MIERKA	1:100
OBJEKT			FORMÁT	A4
			ZAK. ČÍSLO	2001-098
OBBAH VÝKRESU	POŽIARNA OCHRANA		ARCH. ČÍSLO	
			POR. Č.	