


Parcela registra C

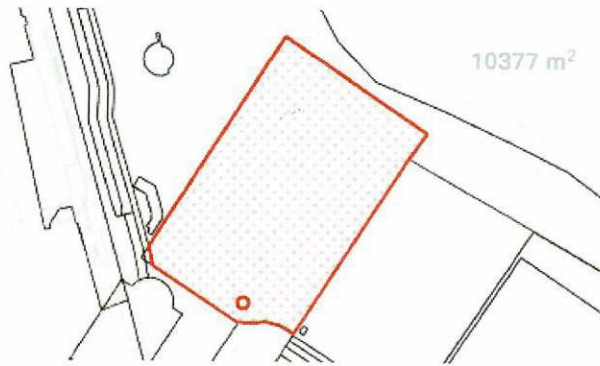

10377 m²

15123/28

k.ú. Nové Mesto (804690), obec Bratislava-Nové Mesto

LV 2382 ÚPLNÝ


LV 2382 ČIASTOČNÝ

KÓPIA Z KATASTRÁLNEJ MAPY



1. Hlavné mesto SR Bratislava, Primaciálne nám. 1, Bratislava, PSČ 814 99, SR

Podiel: 1/1

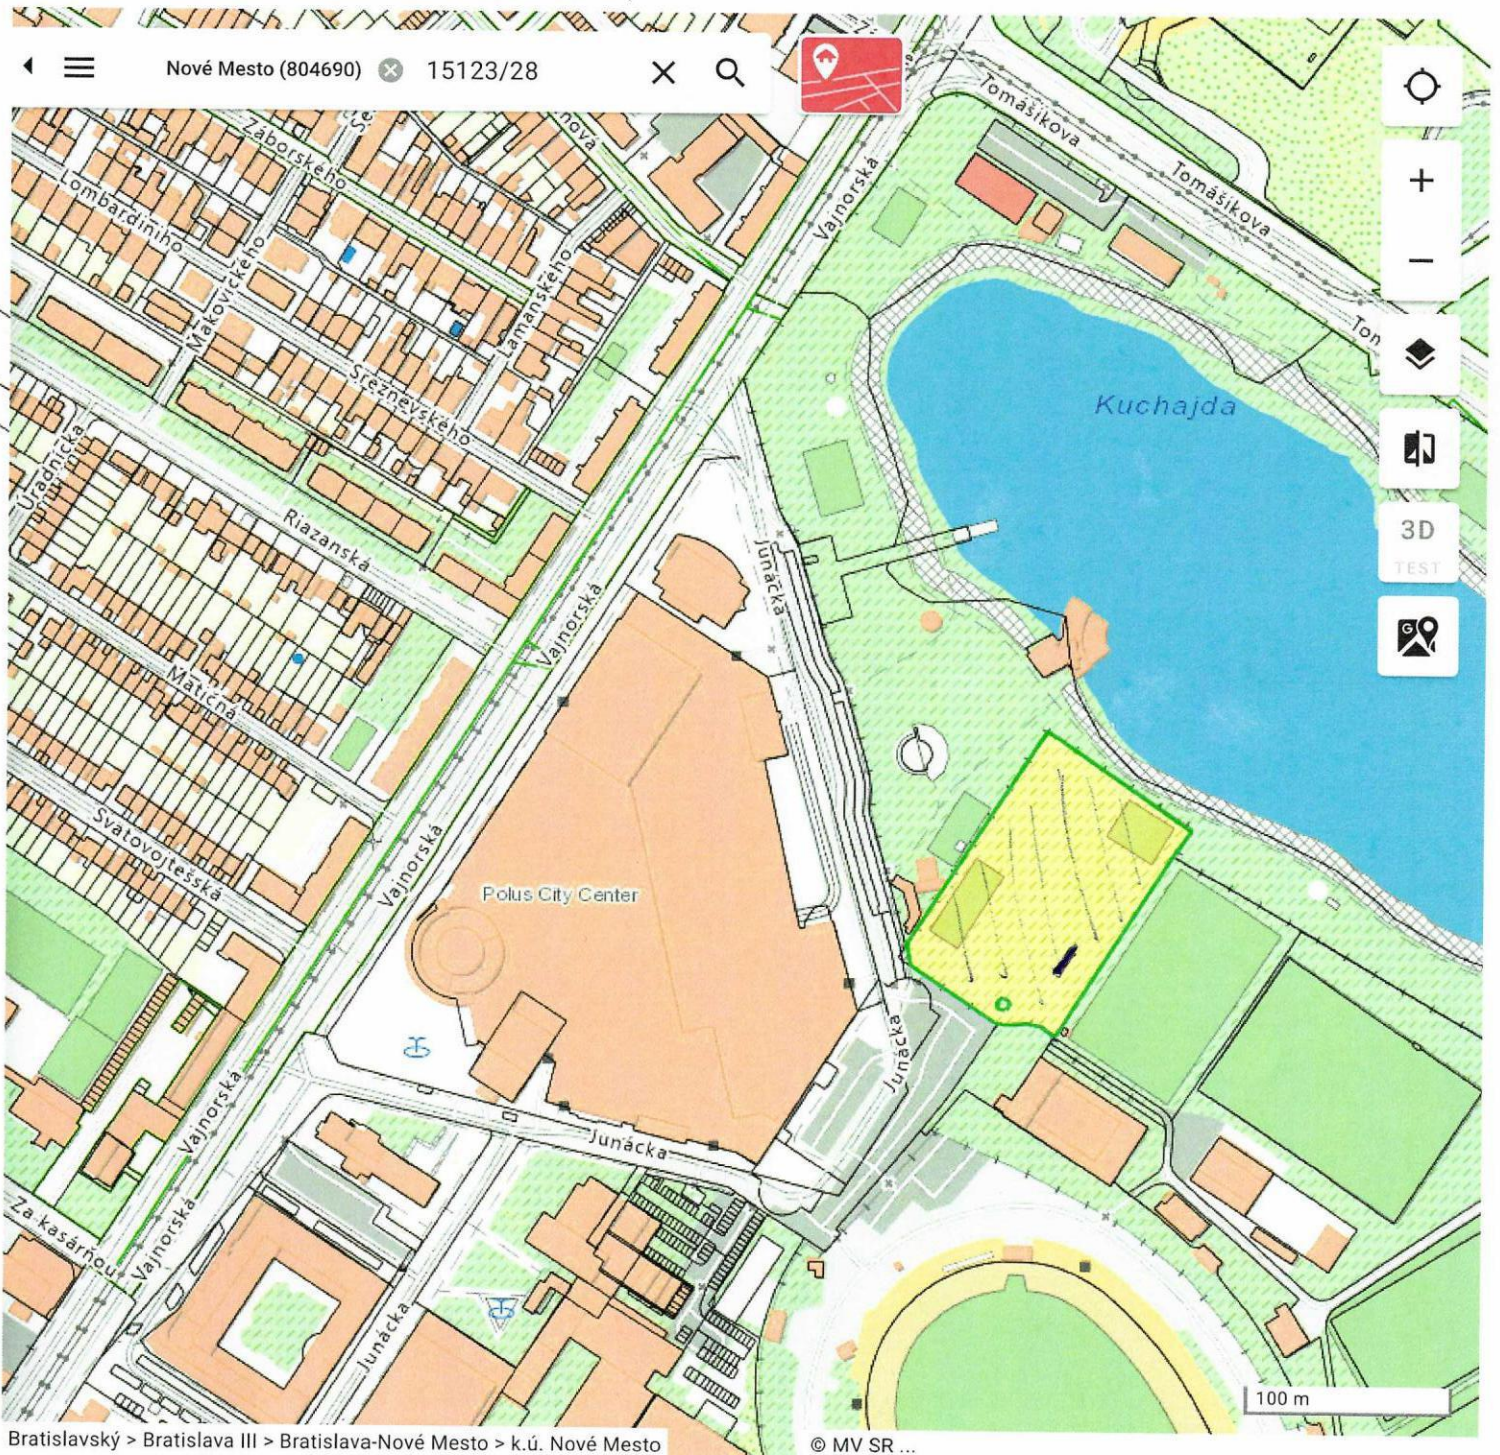

Bratislavský > Bratislava III > Bratislava-Nové Mesto > k.ú. Nové Mesto

© MV SR ...