

24. 08. 2026

Žiadosť o poskytnutie dotácie:

Číslo zápisnice: 26333
Číslo spisu:

1. Názov projektu: **Pamäť v pohybe: Murál Thurzova na počesť novomestských cyklistov**

Termín realizácie: jeseň 2026

Miesto realizácie: stena OST 870 pod schodiskom medzi ul. Thurzova a Sibírska

2. Názov/označenie žiadateľa: Spolok PAMODAJ

Právna forma: občianske združenie

3. Stručný opis činnosti organizácie: Spolok PAMODAJ je dobrovoľné, spoločenské, občianske združenie s pôsobnosťou od roku 2015. Jeho hlavným cieľom je združovanie najmä sociálnych vedcov a vedkýň, filmových a výtvarných tvorcov, dizajnérov a IT odborníkov, zainteresovaných laikov a ďalších občanov, ktorých záujmy a činnosť sú spojené s tromi oblasťami: sociálnym a psychologickým výskumom, audiovizuálnou tvorbou a aplikovaným rozmerom. Aplikovaný rozmer spolok rozvíja na základe prepojenia sociálneho výskumu, senzorickej antropológie, umenia, architektúry, dizajnu a audiovizuálnej tvorby tak, aby projekty mali praktický charakter a pomáhali zlepšiť podmienky života skúmaných komunít, a to prostredníctvom zvyšovania aktívnej účasti ich členov. Do tejto oblasti patrí aj dlhodobý projekt kultivovania verejného priestoru „Nová agora“, komunitný projekt "Sibírska žije!" a verejná senzorická záhrada „Eden“.

Informačné zdroje: www.pamodaj.com, <https://vimeo.com/user46811008>, Instagram/fb Spolok PAMODAJ

4. Adresa/sídlo/miesto podnikania: Sibírska 1620/60, 831 02 Bratislava

Telefón / mobil: 0944615595

webová stránka: www.pamodaj.com

e-mail: haliganda@gmail.com

Dátum vzniku právnickej osoby/fyzickej osoby - podnikateľa: 23. 1. 2015

5. Meno a kontakt štatutárneho zástupcu/zástupcov: Jaroslava Panáková

Funkcia: predsedníčka

Meno a kontakt osoby zodpovednej za realizáciu projektu / aktivity: Jaroslava Panáková

6. Číslo bankového účtu v tvare IBAN: SK28 0900 0000 0050 6841 0228

Peňažný ústav: Slovenská sporiteľňa, a. s.

Identifikačné číslo organizácie /IČO/: 42391491

Daňové identifikačné číslo /DIČ/, ak má pridelené: 2024185878

Identifikačné číslo pre daň z pridanej hodnoty /IČ DPH/, ak má pridelené: -

7. Realizátor projektu, ak sa odlišuje od osoby žiadateľa: *zhoduje sa*

Adresa:

Telefón / mobil:

e-mail:

8. Ďalšie subjekty, od ktorých žiadateľ požaduje dotáciu na projekt: -

9. Účel použitia dotácie (stručný popis účelu použitia dotácie):

Projekt *Pamäť v pohybe: Murál Thurzova na počesť novomestských cyklistov* predstavuje ďalšiu fázu dlhodobej komunitnej revitalizácie verejného priestoru na sídlisku Pokrok (Nové Mesto, Bratislava), ktorý sa postupne transformuje na inkluzívny senzorický ekosystém. Po úspešných intervenciách v priestore nad schodiskom (*Nová Agora*), realizácii senzorického komunitného projektu *Sibírska žije!* a prebiehajúcej revitalizácii priestoru pri trafostanici (senzorická záhrada *Eden*), sa projekt sústreďuje na dokončenie priestoru pod schodiskom na ulici Thurzovej. Kľúčovým výstupom tejto fázy je **realizácia veľkoformátového murálu venovaného novomestským cyklistom európskeho významu**, ktorí sú zároveň lokálnymi obyvateľmi: Zlatus Hrnčiarová, neskôr Huščavová, Rudolf Huščava (už nebohý) a Ľuboš Vanýsek. Zlatus zo Sibírskej nie je len priateľská susedka, ktorej záleží na okolí a komunite, ale aj 13-násobná majsterka ČSSR v cestnej a dráhovej cyklistike, piata na Majstrovstvách sveta. Murál predstavuje vizuálnu, pamäťovú a komunitnú vrstvu priestoru, ktorá prepája športovú históriu, lokálnu identitu a každodenné používanie verejného priestoru.

Kontext a doterajšie aktivity: Revitalizácia lokality prebieha postupne a systematicky. Schodisko bolo rekonštruované v rámci investície projektu Green Corner Development Bratislava. V priestore nad schodiskom (projekt *Nová Agora*) vznikla *Nekonečná lavička*, lavička *Maši Haľamovej*, ekologické riešenie priestoru. Pod schodiskom vznikla kruhová komunitná lavička, veľkoobjemové kvetináče, výsadba úžitkových kríkov a skalničiek. Projekt *Sibírska žije!* aktivoval komunitu prostredníctvom senzorických a participatívnych aktivít. Paralelne prebieha revitalizácia priestoru pri trafostanici ako senzorickej záhrady *Eden*, presne oproti schodisku. Tieto kroky vytvorili základ pre vznik prepojeného verejného priestoru, ktorý má environmentálny, sociálny, edukačný, ale aj estetický rozmer.

Ciele aktuálneho projektu:

Dokončiť revitalizáciu priestoru pod schodiskom prostredníctvom umeleckej intervencie

Uctiť lokálnu pamäť a športové dedičstvo prostredníctvom portrétno murálu

Podporiť komunitnú identitu a medzigeneračné prepojenia

Prehĺbiť senzorický charakter priestoru ako miesta učenia, stretávania a každodennej skúsenosti

Stabilizovať priestor ako exteriérové komunitné laboratórium učenia

Dátum začiatku a ukončenia realizácie projektu/aktivity (harmonogram jednotlivých etáp realizácie projektu/aktivity): Realizácia murálu je plánovaná ako kontinuálny proces v trvaní približne 2–3 týždňov na jeseň 2026, v závislosti od poveternostných podmienok a technologických prestávok medzi jednotlivými vrstvami.

1. Príprava podkladov a materiálu

Trvanie: 2 dni

finálna úprava výtvarného návrhu M. Búřila pre konkrétny formát steny,

zabezpečenie materiálu (farby, penetrácia, ochranné nátery),

logistická príprava (nádrie, lešenie, ochranné pomôcky),

organizačné zabezpečenie realizácie.

2. Kontrola steny a podkladový náter

Trvanie: 1 deň (vrátane schnutia)

-technická kontrola povrchu (praskliny, vlhkosť, súdržnosť omietky),

-čistenie a prípadné lokálne opravy,

-aplikácia penetračného a podkladového náteru,

-technologická prestávka na zaschnutie.

3. Prenesenie návrhu na stenu (šablóna / kresba)

Trvanie: 1 deň

-rozvrhnutie kompozície podľa mierky steny,

Podmienky ochrany osobných údajov a informácie pre dotknuté osoby má prevádzkovateľ

Mestská časť Bratislava-Nové Mesto zverejnené tu: <https://www.banm.sk/ochrana-osobnych-udajov/>

Kontakt na zodpovednú osobu: zodpovednaosoba@banm.sk

-prenesenie návrhu pomocou šablón, mriežky alebo projekcie,
-základné obrysové kresby a kompozičné línie.

4. Realizácia výtvarného návrhu a ochranný náter

Trvanie: 5–8 dní

-postupná maliarska realizácia (vrstvenie farieb, detaily, portréty),
-priebežné korekcie a úpravy,
-finálne dokončenie vizuálu,
-aplikácia ochranného (antigraffiti / UV stabilného) náteru,
-technologická prestávka na zaschnutie.

5. Slávnostné odhalenie murálu a komunitné stretnutie

Trvanie: 1 deň

Celkové trvanie projektu:

cca 10-13 dní (vrátane technologických prestávok)

Očakávaný počet osôb v zmysle poskytnutia všeobecne prospešných služieb, všeobecne prospešných alebo verejnoprospešných účelov danej dotácie: Očakávaný počet osôb zahŕňa približne 5 osôb priamo zapojených do realizácie projektu a približne 100 – 150 pravidelných používateľov priestoru, spolu so širšou verejnosťou v ráde stoviek osôb ročne, ktoré budú výstupy projektu dlhodobo využívať.

Výstup a prínos projektu/aktivity pre Mestskú časť Bratislava–Nové Mesto (max. 5 riadkov):

Projekt prinesie realizáciu veľkoformátového murálu na ulici Thurzova a dokončenie kultivácie priestoru pod schodiskom, čím sa vytvorí vizuálne výrazný a identifikačný bod mestskej časti. Posilní sa lokálna pamäť prostredníctvom pripomenutia významných novomestských cyklistov a prehĺbi sa vzťah obyvateľov k miestu. Projekt podporí komunitnú súdržnosť a aktívne využívanie verejného priestoru naprieč generáciami. Zároveň zvýši estetickú kvalitu prostredia a prispeje k prevencii vandalizmu. V kontexte okolitých, už zrevitalizovaných priestorov, rozšíri funkciu lokality ako senzorického priestoru učenia.

Cieľová veková skupina, na ktorú je projekt/aktivita zameraný, stručné zdôvodnenie (max. na 5 riadkov):

Cieľovou skupinou projektu sú predovšetkým obyvatelia sídliska Pokrok a širšieho Nového Mesta, ktorí priestor denne využívajú na prechod, oddych a stretávanie – mladí dospelí (18–25 rokov) a staršie obyvateľstvo (50+), ľudia so zdravotným a sociálnym znevýhodnením (klienti DSS Sibírka), deti a rodiny z okolia, ktoré sa zapájajú do tvorivých a hravých foriem našich projektov. Murál zároveň oslovuje širšiu verejnosť ako vizuálne prístupný prvok, ktorý posilňuje identitu miesta a každodennú skúsenosť priestoru.

10. Podrobný štruktúrovaný rozpočet celého projektu a zdroje jeho zabezpečenia (položky rozpočtu):

Položka	Špecifikácia	Jednotka	Cena (€)	Zdroj financovania
Profesionálne farby – akrylátové a fasádne	exteriérové farby, vysoká UV stabilita	súbor	850	vlastné
Spreje a trysky	detailná práca, portréty, tieňovanie, UV odolnosť	súbor	950	vlastné
Penetrácia	hlbková penetrácia	súbor	350	vlastné
Maliarske potreby	valce, štetce, pásky, vaničky, riedidlá	súbor	220	vlastné
Šablóny a prenos návrhu	výroba šablón, mriežka/projekcia, kresba na stenu	paušál	300	žiadané
Ochranný náter (UV / antigraffiti)	polomatný lak na predĺženie životnosti	súbor	380	vlastné
Technické zabezpečenie	lešenie / rebríky, zakrývanie, príprava povrchu	paušál	400	žiadané
Elektrina (230 V)	prístup k elektrine	paušál	50	vlastné
Doprava materiálu a osôb	logistika, presun materiálu na miesto	paušál	300	vlastné
Realizácia – umelecká práca	maľba murálu (cca 5–8 dní, 2 autori)	paušál	1 000	žiadané
CELKOM			4 800	

Podmienky ochrany osobných údajov a informácie pre dotknuté osoby má prevádzkovateľ

Mestská časť Bratislava–Nové Mesto zverejnené tu: <https://www.banm.sk/ochrana-osobnych-udajov/>

Kontakt na zodpovednú osobu: zodpovednaosoba@banm.sk

Celkové náklady na projekt / aktivitu: 4 800 EUR

Požadovaná výška dotácie v Eurách: 1 700 EUR

Podiel organizácie predkladajúcej projekt/ žiadajúcej o dotáciu (t.j. rozpis podielu jednotlivých prispievateľov, vrátane predkladateľa): **spolufinancovanie** zo strany o. z. Spolok PAMODAJ **3 100 EUR**

Zoznam inštitúcií, s ktorými spolupracuje na projekte: Street Art Academy

Ak ste v posledných 5 rokoch získali dotáciu z mestskej časti Bratislava – Nové Mesto, uveďte akú sumu a na aký účel ste ju získali: nie, ostatná dotácia bola z r. 2019 – Kancelária participácie BANM

11. Podrobný technický popis projektu /ak je potrebné, priložiť aj stavebné povolenie/, popis prác a činností súvisiacich s jeho vytvorením /môže byť priložený v prílohe/: v prílohe

12. Prínos projektu po jeho realizácii pre príslušnú oblasť v zmysle článku 3 bod 8 (vyberte písmeno a) až f)) nariadenia v spojitosti s článkom 8 nariadenia / vyberte z oblastí: a) podpory, rozvoja, šírenia miestnej kultúry, zachovania kultúrneho dedičstva, b) podpory športu a telesnej kultúry, c) podpory výchovy a vzdelávania, d) podpory sociálnej oblasti, humanitnej a charitatívnej činnosti, e) podpory a ochrany zdravia, f) podpory zlepšenia kvality a ochrany životného prostredia v mestskej časti/: Projekt najvýraznejšie prispieva k oblasti **a) podpory, rozvoja a šírenia miestnej kultúry a zachovania kultúrneho dedičstva**, keďže prostredníctvom murálu sprítomňuje lokálnu pamäť a osobnosti novomestských cyklistov a transformuje verejný priestor na nositeľa kultúrnej identity. Súčasne sa dotýka aj oblasti **b) podpory športu a telesnej kultúry**, keďže tematizuje cyklistiku ako významnú súčasť miestnej tradície a každodenného pohybu v meste. Projekt má presah aj do oblasti **d) podpory sociálnej oblasti**, posilňuje komunitné väzby a zapojenie obyvateľov rôznych skupín. Nepriamo prispieva aj k **c) výchove a vzdelávaniu** a **f) kvalite životného prostredia** prostredníctvom kultivácie priestoru a zvyšovania estetickéj a pobytovej hodnoty územia.

Vyhlasenie:

Vyhlasujem, že všetky údaje v žiadosti sú pravdivé. Som si vedomý toho, že v prípade uvedenia nepravdivých údajov nebude žiadateľovi schválená žiadna dotácia z mestskej časti Bratislava–Nové Mesto.

V Bratislave dňa 24. 8. 2026


Spolok PAMODAJ
podpis štatutárneho zástupcu a pečiatka
Sibírska 1620/66
831 02 Bratislava

IČO: 42391491 DIČ: 2024185878

K žiadosti priložte najmä nasledovné dokumenty:

- kópiu dokladu o registrácii organizácie žiadateľa, alebo iného dokladu osvedčujúceho právnu subjektivitu žiadateľa - v prípade mimovládnych organizácií (napr. neziskové organizácie, občianske združenia) je to najmä kópia stanov, resp. štatútu organizácie opatrené pečiatkou MV SR a iné; v prípade právnickej osoby, resp. v prípade fyzickej osoby – podnikateľa príslušná fotokópia výpisu z obchodného, živnostenského, prípadne iného registra,
- doklad o menovaní štatutárneho zástupcu organizácie (nevyžaduje sa v prípade, ak je táto informácia uvedená vo výpise z príslušného registra),
- kópiu potvrdenia o pridelení identifikačného čísla organizácie a potvrdenia o pridelení daňového identifikačného čísla organizácie (IČO a DIČ),
- kópiu dokladu o založení účtu žiadateľa (kópia zmluvy o bežnom účte organizácie zriadenej pre účely dotácií)
- čestné vyhlásenie žiadateľa v zmysle článku 3 bod. 3 písm. a) nariadenia

UPOZORNENIE k zasielaniu vyplnených žiadostí

Žiadosti je potrebné zaslať:

1. v jednom exemplári na predpísanom formulári spolu s požadovanými povinnými prílohami na adresu: Mestská časť Bratislava–Nové Mesto, Miestny úrad, Junácka 1, 832 91 Bratislava
2. v elektronickej podobe ako dokument word na adresu: dotacie@banm.sk, alebo prednosta@banm.sk

Podmienky ochrany osobných údajov a informácie pre dotknuté osoby má prevádzkovateľ

Mestská časť Bratislava–Nové Mesto zverejnené tu: <https://www.banm.sk/ochrana-osobnych-udajov/>

Kontakt na zodpovednú osobu: zodpovednaosoba@banm.sk

Čestné vyhlásenie

Podpísaný(á) štatutárny(a) zástupca(kyňa) meno, priezvisko, titul:
Jaroslava Panáková

organizácie (názov organizácie, príp. meno žiadateľa)
o. z. Spolok PAMODAJ

so sídlom/miestom podnikania
Sibírska 1620/60, 831 02 Bratislava

požadujúci dotáciu na projekt (názov projektu)
Pamäť v pohybe: Murál Thurzova na počesť novomestských cyklistov.

čestne vyhlasujem, že

1. nie som dlžníkom (dlžníčkou) mestskej časti Bratislava–Nové Mesto, hlavného mesta SR Bratislavy, žiadnej mestskej časti v Bratislave,
2. nie som (organizácia) v konkurze ani nebolo začaté konkurzné ani reštrukturalizačné konanie, nebol voči mne (organizácii) podaný návrh na vyhlásenie konkurzu, ani nebol zamietnutý návrh pre nedostatok majetku a nie som (organizácia) v likvidácii, nie je vedené exekučné konanie,
3. mám vyrovnané všetky finančné vzťahy (nemám nedoplatky) voči Daňovému úradu, sociálnej poisťovni a zdravotným poisťovniam,
4. neporušil som zákaz nelegálnej práce a nelegálneho zamestnávania,
5. beriem na vedomie, že budem hospodáriť s poskytnutými verejnými prostriedkami a budem postupovať podľa ustanovení zákona č. 523/2004 Z. z. o rozpočtových pravidlách verejnej správy v znení neskorších predpisov a zákona č. 583/2004 Z. z. o rozpočtových pravidlách územnej samosprávy v znení neskorších predpisov,
6. zaväzujem sa vrátiť úroky z poskytnutej dotácie za obdobie dlhšie ako 3 mesiace na účet mestskej časti Bratislava–Nové Mesto po odpočítaní poplatku za vedenie účtu,
7. nie som platcom dane z pridanej hodnoty*,
8. ~~som registrovaným platcom dane z pridanej hodnoty a vyhlasujem, že táto nebude pri zúčtovaní dotácie považovaná za oprávnený výdavok*~~
9. budem archivovať všetky finančné doklady týkajúce sa poskytnutej dotácie najmenej 5 rokov
10. projekt nie je podporený z iných prostriedkov rozpočtu mestskej časti Bratislava–Nové Mesto alebo Hlavného mesta Slovenskej republiky Bratislavy
11. povinné prílohy k žiadosti evidované u poskytovateľa dotácií sú k dátumu podania žiadosti aktuálne
12. pravdivo som uviedol všetky údaje v žiadosti i v prílohách vrátane jednotlivých položiek v rozpočte.


.....
podpis štatutárneho zástupcu a pečiatka

V Bratislave dňa 24. 8. 2026

* *nehodiace sa prečiarknite*

Spolok PAMODAJ
Sibírska 1620/60
831 02 Bratislava
IČO: 42391491 DIČ: 2024185878

Spolok PAMODAJ

Stanovy

I.

Názov a sídlo

Spolok PAMODAJ je dobrovoľné, nezávislé spoločenské, kultúrno-umelecké, občianske združenie. Oficiálny názov občianskeho združenia je Spolok PAMODAJ. V anglickom znení sa užíva voľný preklad názvu PAMODAJ Community.

Spolok PAMODAJ je právnickou osobou so sídlom: ul. Sibírska 1620/60, 83102 Bratislava III – Nové Mesto.

II.

Ciele


Hlavným cieľom Spolku PAMODAJ je združovanie profesionálov a profesionálok (t.j. najmä sociálnych vedcov a vedkýň, filmových a výtvarných tvorcov a odborníkov na informačno-komunikačné technológie, marketing a dizajn), zainteresovaných laikov a ďalších občanov, ktorých záujmy a činnosť sú spojené s tromi oblasťami: sociálnym a psychologickým výskumom, audiovizuálnou tvorbou a aplikovaným rozmerom.

1) Vo výskumnej sfére sa spolok zameriava na štúdium sociálnej a psychologickej problematiky s dôrazom na tabuizované témy vrátane rôznych prejavov sociálneho znevýhodnenia. Jedným z cieľov je aj rozvoj výskumu v oblasti vizuálnych sociálnych štúdií (vizuálna antropológia, vizuálna sociológia, kognitívne vedy). Výskum dopĺňa edičná a prekladateľská činnosť, vzdelávanie, osвета, diskusné fórum a poradenstvo v oblasti sociálnych štúdií, digitálnej humanitnej vzdelanosti a médií.

2) V oblasti tvorby sa spolok zameriava na vývoj, prípravu realizácie, výrobu a distribúciu audiovizuálnych diel, digitálnych, dizajnerských a architektonických projektov. Cieľom spolku je taktiež zveľaďovanie kultúrnych aktivít a činností v oblasti audiovizie, kinematografie, sociálne zodpovedných médií a dizajnu. Spolok sa usiluje o rozvoj vzdelávania a odborného výskumu v oblasti audiovizuálnej kultúry, okrem iného prostredníctvom premietaní a debát.

3) Aplikovaný rozmer spolok rozvíja na základe prepojenia sociálneho výskumu, umenia, architektúry, dizajnu a audiovizuálnej tvorby tak, aby projekty niesli praktický charakter a pomáhali zlepšiť podmienky života skúmaných komunit, a to prostredníctvom zvyšovania aktívnej účasti ich členov. Sociálna zodpovednosť a etika

sú prioritou realizovaných interdisciplinárnych projektov. Predmetov aplikovaných projektov je tvorba verejného priestoru, komunitný aktivizmus, prepojenie estetiky, psychológie, ekológie či praktík ekologického poľnohospodárstva a trvalo udržateľného rozvoja.

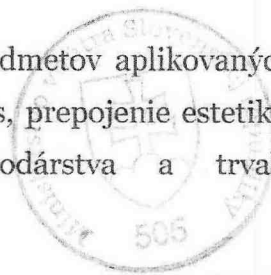

III.

Členstvo

Členstvo v spolku je dobrovoľné. Členom alebo členkou spolku môže byť každá bezúhonná fyzická osoba staršia ako 18 rokov a bezúhonná právnická osoba. Členstvo v spolku vzniká prijatím člena/členky Radou na základe písomnej žiadosti uchádzača o členstvo. Pokiaľ Rada zamietne žiadosť o prijatie, uchádzač sa môže odvolať k Zhromaždeniu, ktorého rozhodnutie je konečné.

Členstvo zaniká:

- a) vystúpením – členstvo zaniká dňom doručenia písomného oznámenia člena/členky o vystúpení zo Spolku PAMODAJ, adresovaného Rade,
- b) úmrtím fyzickej osoby,
- c) zánikom Spolku PAMODAJ,
- d) výškrtnutím z dôvodu nečinnosti člena alebo členky. O výškrtnutí rozhoduje Rada. Proti rozhodnutiu o výškrtnutí má člen alebo členka právo podať odvolanie na Zhromaždenie Spolku PAMODAJ, ktorého rozhodnutie je konečné.
- e) vylúčením, ak člen/ka opätovne a napriek výstrahe porušuje členské povinnosti, Stanovy Spolku PAMODAJ alebo z iných dôležitých dôvodov. O vylúčení rozhoduje Rada Spolku PAMODAJ. Proti rozhodnutiu o vylúčení má člen/ka právo podať odvolanie na Zhromaždenie, ktorého rozhodnutie je konečné.

IV.

Práva členov a členiek

- podieľať sa na činnosti spolku,
- voliť a byť volený do orgánov spolku,
- obracať sa na orgány spolku s námetmi a sťažnosťami a žiadať o stanovisko,
- byť informovaný o činnosti a o rozhodnutiach orgánov spolku.

Povinnosti členov a členiek

- dodržiavať stanovy spolku,

- pomáhať pri plnení cieľov spolku a aktívne sa podieľať na jeho práci,
- podľa svojho svedomia, rozsahu svojich možností a schopností pomáhať orgánom spolku,
- platiť členské príspevky vo výške ustanovenej Zhromaždením,
- ochraňovať a zveľaďovať majetok spolku.

V.

Orgány spolku

Orgánmi spolku sú:

Najvyšší orgán: Zhromaždenie

Výkonný orgán: Rada

Štatutárny orgán: Predseda/predsedníčka

Zhromaždenie je utvorené zo všetkých členov spolku. Zhromaždenie:


- 1) rozhoduje o zániku spolku zlúčením s iným občianskym združením alebo dobrovoľným rozpustením,
- 2) schvaľuje stanovky, ich zmeny a doplnky,
- 3) schvaľuje plán činnosti a výročnú správu,
- 4) schvaľuje rozpočet a správu o hospodárení,
- 5) volí a odvoláva Radu.

Zhromaždenie sa schádza minimálne raz do roka, alebo vždy, keď o to požiadajú minimálne jedna tretina všetkých členov alebo minimálne dvaja členovia/členky Rady. Zvolávajú ho Rada. Zhromaždenie je uznášaniaschopné, ak sa ho zúčastní nadpolovičná väčšina všetkých členov spolku.

Rada je výkonným orgánom Spolku PAMODAJ. Má minimálne dvoch a maximálne päť členov. Rada je za svoju činnosť zodpovedná Zhromaždeniu. Členov Rady volí Zhromaždenie priamym a tajným hlasovaním na štyri roky. Na zvolenie a odvolanie člena/členky Rady je potrebná nadpolovičná väčšina prítomných členov a členiek Zhromaždenia. Na platnosť právneho úkonu je potrebný súhlas aspoň dvoch členov/členiek Rady.

Rada:

- 1) zabezpečuje činnosť spolku medzi jednotlivými stretnutiami Zhromaždenia,

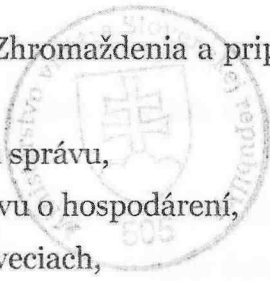- 
- 2) obsahovo pripravuje rokovanie Zhromaždenia a pripravuje základné materiály na tieto rokovania,
 - 3) zostavuje plán činnosti a výročnú správu,
 - 4) pripravuje návrh rozpočtu a správu o hospodárení,
 - 5) koná v mene spolku vo všetkých veciach,
 - 6) rozhoduje o prijatí členov a členiek,
 - 7) navrhuje organizačnú štruktúru spolku a jej zmeny,
 - 8) určuje výšku členského na daný kalendárny rok,
 - 9) schádza sa podľa potrieb združenia. Stretnutia Rady zvoláva a riadi predseda/predsedníčka. Rada je schopná uznášať sa, ak sú na jej stretnutí prítomní aspoň dvaja jej členovia/členky. O stretnutiach Rady sa vedie zápisnica, ktorú podpisuje predseda/predsedníčka. Zápisnica je k dispozícii každému členovi/členke Spolku PAMODAJ. Archiváciu zápisnice zabezpečuje predseda/predsedníčka Spolku PAMODAJ.

Predseda/predsedníčka Spolku PAMODAJ je štatutárnym orgánom Spolku PAMODAJ. Predsedu/predsedníčku volí Rada spomedzi seba na štyri roky. Predsedu/predsedníčku môže predčasne odvolať len Zhromaždenie. Na odvolanie predsedu/predsedníčky je potrebná nadpolovičná väčšina prítomných členov a členiek Zhromaždenia.

Predseda/predsedníčka:

- 1) zastupuje navonok Radu spolku a je oprávnený/á konať v jej mene,
- 2) zvoláva a riadi zasadnutia Zhromaždenia,
- 3) zvoláva a riadi zasadnutia Rady.

VI.

Zásady hospodárenia

Majetok spolku tvoria členské príspevky, dotácie, granty, dary a iné príjmy dosiahnuté v súlade so Stanovami Spolku PAMODAJ a všeobecne záväznými predpismi. Výnosy z majetku a vlastnej činnosti môžu byť použité len na podporu cieľov spolku a na zabezpečenie jeho aktivít. V záujme vytvárania vlastných zdrojov môže spolkov vykonávať v doplnkovom rozsahu vo vzťahu k záujmovej činnosti podnikateľskú činnosť, súvisiacu so zabezpečovaním cieľov a poslania spolku, a v súlade so všeobecne záväznými predpismi a stanovami. V prípade zániku spolku sa po

vyrovnaní záväzkov spolku sa so zvyšným majetkom naloží podľa rozhodnutia nadpolovičnej väčšiny Zhromaždenia.

VII.

Zánik spolku

Spolok zaniká:

- a) zlúčením s iným združením,
- b) dobrovoľným rozpustením.

O zániku spolku zlúčením s iným občianskym združením alebo dobrovoľným rozpustením rozhoduje nadpolovičná väčšina prítomných členov Zhromaždenia, pričom súčasne rozhoduje aj o prechode práv a povinností k majetku spolku. Predseda/predsedyňa oznámi zánik a likvidáciu spolku do 15 dní Ministerstvu vnútra.

VIII.

Záverečné ustanovenia

Stanovy nadobúdajú účinnosť dňom registrácie občianskeho združenia na MV SR alebo po prijatí MV SR oznámenia o zmene stanov.

Bratislava, 11. februára 2020

Jaroslava Panáková

Predsedníčka občianskeho združenia,
oprávnená konať v jeho mene

Ministerstvo vnútra SR
sekcija verejnej správy, Bratislava
826 88 BRATISLAVA

Ministerstvo vnútra Slovenskej republiky
zmena stanov vzata na vedomie
dnem: 27. 2. 2020
číslo: V/S/1-900/90-45428-1

JUDr. Jana Vallová, PhD.
riaditeľka odboru
všeobecnej vnútornej správy

Zmluva o bežnom účte
(ďalej „Zmluva“)

uzatvorená medzi zmluvnými stranami:

Slovenská sporiteľňa, a. s.

Tomášikova 48, 832 37 Bratislava, IČO: 00151653

zapísaná v Obchodnom registri Okresného súdu Bratislava I, oddiel: Sa, vložka číslo: 601/B

(ďalej „Banka“)

a

Priezvisko, meno, titul:

Panáková Jaroslava

Adresa trvalého pobytu:

B. Němcovej 4035/2, Martin - Jahodníky

Rodné číslo/dátum narodenia:

805331/7888

konajúci ako:

Obchodné meno:

Spolok PAMODAJ

Miesto podnikania:

B.Němcovej, 036 01 Martin

IČO:

42391491

Register:

Číslo:

(ďalej „Klient“)

I. Základné podmienky

1. Predmetom Zmluvy je zriadenie Účtu číslo 5068410228/0900 Bankou pre Klienta.
2. Mena, v ktorej sa Účet zriaďuje: EUR

II. Výpisy

Spôsob preberania výpisov: elektronicky za podmienok dohodnutých v EB zmluve

III. Záverečné ustanovenia

1. Klient vyhlasuje, že sa oboznámil so súčasťami Zmluvy, ktorými sú:
 - a) Všeobecné obchodné podmienky Slovenskej sporiteľne, a. s., s účinnosťou od 1. 1. 2015 (ďalej „VOP“),
 - b) Produktové obchodné podmienky pre depozitné produkty Slovenskej sporiteľne, a. s., s účinnosťou od 1. 1. 2015 (ďalej „POP“),
 - c) Sadzobník a
 - d) podmienky určené Zverejnením, za ktorých sa Bankový produkt poskytuje,súhlasí s nimi a zaväzuje sa ich dodržiavať.
2. Všetky právne vzťahy vyslovene neupravené v Zmluve sa budú riadiť POP, VOP, Obchodným zákonníkom a ostatnými právnymi predpismi, a to v tomto poradí.
3. Zmluvné strany sa dohodli, že ich vzájomné právne vzťahy súvisiace so Zmluvou sa, podľa § 262 Obchodného zákonníka, budú spravovať podľa príslušných ustanovení Obchodného zákonníka.
4. Zmluva nadobúda platnosť a účinnosť dňom podpisu zmluvnými stranami.

5. Ak je Klient povinnou osobou a Zmluva je povinne zverejňovanou zmluvou podľa zákona o slobodnom prístupe k informáciám (zákon o slobode informácií), Zmluva nadobúda platnosť dňom jej podpisu zmluvnými stranami a účinnosť Obchodný deň nasledujúci po dni, v ktorom Klient preukáže Banke zverejnenie Zmluvy spôsobom podľa VOP.

Bratislava dňa 13.02.2015

Bratislava dňa 13.02.2015

Slovenská sporiteľňa, a. s.

Klient



Priwitzerová Dominika
Poradca



Halačová Ivetta, Ing.
Riaditeľ OM



Zápisnica Spolku PAMODAJ

č.1/2024

z výročnej schôdze Zhromaždenia, ktorá sa konala dňa 11. 2. 2024 o 18:00 hod. v Bratislave. Stretnutie prebehlo v zmysle Stanov Spolku PAMODAJ schválených 11. 2. 2020 a vzatých na vedomie MV SR (t. z. účinných od) 27. 2. 2020, VVS/1-900-90-45428-1.

Prítomné:

Jaroslava Panáková, bytom Sibírska 1620/60, 831 02 Bratislava – Nové Mesto.

Zuzana André, bytom Bzovicka 24, 851 07 Bratislava – Petržalka.

Diana Starinská Kacarová, bytom Legionárska 15, 831 01 Bratislava – Nové Mesto.

Katarína Žiaková, bytom Nad vlečkou 317, Orlová - Poruba, ČR

Program schôdze:

1. Otvorenie schôdze, voľba zapisovateľky a overovateľky.
2. Hlasovanie Rady.
3. Hlasovanie predsedu/predsedníčky.
4. Výročná správa
5. Plán aktivít v rokoch 2024/2025
6. Záver

Priebeh schôdze:

1. Otvorenie schôdze. Schôdzi predsedá Jaroslava Panáková, zapisuje Zuzana André, overuje Diana Kacarová a Katarína Žiaková. Členská schôdza je uznášania schopná.
2. Voľba Rady. Členky boli oboznámené s priebehom a podmienkami voľby Rady. Zhromaždenie v priamom a tajnom hlasovaní odsúhlasilo toto uznesenie:

Uznesenie č. 1/2024:

Členská schôdza počtom hlasov 4 za, 0 proti a 0 sa zdržala, zvolila za členky Rady: Zuzanu André, Dianu Starinskú Kacarovú a Katarínu Žiakovú. Mandát trvá do 10. 2. 2028 (v súlade s pôvodným znením Stanov).

3. Voľba predsedníčky. Členky boli oboznámené s priebehom a podmienkami voľby predsedníčky. Zhromaždenie jednohlasne zvolilo za predsedníčku združenia Jaroslavu Panákovú a vydalo toto uznesenie:

Uznesenie č. 2/2024:

Členská schôdza počtom hlasov 3 za, 0 proti a 1 sa zdržal/a, zvolila za predsedníčku Spolku PAMODAJ **Jaroslavu Panákovú**, bytom Sibírska 1620/60, 83102 Bratislava III – Nové Mesto, rod. č. 805331/7888. Podľa Stanov Spolku PAMODAJ sa Jaroslava Panáková stáva štatutárnou zástupkyňou Spolku PAMODAJ a je oprávnená konať v jeho mene. Mandát trvá do 10. 2. 2028.

4. Výročná správa. Zhromaždenie prejednálo a schválilo Výročnú správu za rok 2023.


5. Zhromaždenie prerokovalo a schválilo Plán aktivít na roky 2024/2025:

- Rekonštrukcia schodiska z ulice Thurzova na ul. Sibírska
- Revitalizácia okolia schodiska (viď vyššie) a plochy nad schodiskom „Nová agora“
- Organizácia aktivít v rámci rozvoja „živého susedstva“
- Individuálne výskumné projekty

7. Záver. Predsedajúca ukončila členskú schôdzu a poďakovala prítomným členkám za účasť.

V Bratislave, 11. 2. 2024


Predsedajúca schôdze: Jaroslava Panáková

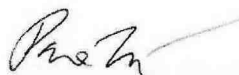

Zapísala: Zuzana André



Zápisnicu overila: Diana Starinská Kacarová

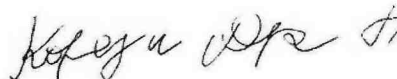

Katarína Žiaková



V Ý P I S

z registra organizácií
podľa zákona č.540/2001 Z.z. o štátnej štatistike v znení
neskorších predpisov.

(Výpis má informatívny charakter)

Identifikačné číslo (IČO): **42391491**

Obchodné meno: **Spolok PAMODAJ**

Adresa sídla: B. Němcovej 4035/2
036 01 Martin

Hlavná činnosť:
94992 Činnosti záujmových organizácií

Právna forma:
701 Združenie (zväz, spolok, spoločnosť, klub ai.)

Dátum vzniku: 23.01.2015

Dátum zániku:

Kategória veľkosti organizácie:
04 3-4 zamestnanci

Sektor pre národné účty (zatriedenie do klasifikácie):
15000 Neziskové inštitúcie slúžiace domácnostiam

Meno a priezvisko štatutárneho zástupcu a adresa jeho trvalého pobytu:

Jaroslava Panáková
B. Němcovej 4035/2
036 01 Martin

Kontaktná adresa s príslušným štatistickým orgánom:

Štatistický úrad Slovenskej republiky - pracovisko ŠÚ SR v Žiline
Framborská 23
011 21 Žilina
tel.: 041/5113212 fax: 041/5626 650
e-mail: Emilia.Gavlasova@statistics.sk

Dátum vydania:
04.02.2015

Za správnosť:
Mgr. Emília Gavlasová

Pečiatka a podpis:



**ŠTATISTICKÝ ÚRAD
SLOVENSKEJ REPUBLIKY**

P O T V R D E N I E

o pridelení identifikačného čísla (IČO)

IČO: 42391491

Údaje o podniku, podnikateľovi, organizácii

Názov: Spolok PAMODAJ

Adresa sídla: B. Němcovej 4035/2
036 01 Martin

Právna forma:

701 Združenie (zväz, spolok, spoločnosť, klub at.)

Odvetvie ekonomickej činnosti - hlavná činnosť (SK NACE):

94992 Činnosti záujmových organizácií

Osobné údaje podnikateľa (fyzickej osoby)

Meno a priezvisko:

Rodné číslo:

Adresa bydliska:

UPOZORNENIE: Podľa zákona č. 540/2001 Z.z. o štátnej štatistike v znení zákona č. 215/2004 Z.z. o ochrane utajovaných skutočností a o zmene a doplnení niektorých zákonov máte povinnosť oznamovať stálym pracoviskám ŠÚ SR všetky zmeny v hore zapísaných údajoch.
V styku so štatistickými orgánmi uvádzajte svoje IČO.

Kontaktná adresa s príslušným štatistickým orgánom:

Štatistický úrad Slovenskej republiky - pracovisko ŠÚ SR v Žiline

Framborská 23

011 21 Žilina

tel.: 041/5113212

fax: 041/5626 650

e-mail: Emilia.Gavlasova@statistics.sk

Dátum vydania:

04.02.2015

Za správnosť:

Mgr. Emília Gavlasová

Pečiatka a podpis:



MESTSKÁ ČASŤ BRATISLAVA-NOVÉ MESTO

Junácka 1, 832 91 Bratislava

Podľa rozdeľovníka

Váš list číslo / zo dňa
/ 16.4.2024 a 24.7.2024

Naše číslo
37222/6108/2024/SU/BZDA-123

Vybavuje - ☎ / @
Arch. Andrea Bzdúchová, 49 253 558
andrea.bzduchova@banm.sk

Bratislava
27.9.2024

Vec:

Ohlásenie stavebných úprav a udržiavacích prác – oznámenie

Dňa 16.4.2024, so zmenou znenia podania zo dňa 24.7.2024, doručenou dňa 1.8.2024, podal stavebník : o.z. spolok PAMODAJ, so sídlom Sibírska 1620/60, 831 02 Bratislava, IČO: 42 391 491 (ďalej len „stavebník“), ohlásenie stavebných úprav a udržiavacích prác s názvom: „Nová Agora - pokračovanie“ : **Oprava schodiska na Thurzovej** - oprava dvoch schodísk medzi ul. Thurzova a Sibírska a rekonštrukcia steny medzi schodiskami na ul. Thurzova, na pozemku registra C parc. č. 11758/10, katastrálne územie Nové Mesto v Bratislave.

Mestská časť Bratislava-Nové Mesto, ako príslušný stavebný úrad (ďalej len „stavebný úrad“) podľa § 117 ods. 1 zákona č. 50/1976 Zb. o územnom plánovaní a stavebnom poriadku (stavebný zákon) v znení neskorších predpisov (ďalej len „stavebný zákon“) v spojitosti s § 7a ods. 2 písm. i) zákona č. 377/1990 Zb. o hlavnom meste Slovenskej republiky Bratislave v znení neskorších predpisov, predložené ohlásenie preskúmala a v súlade s § 57 stavebného zákona oznamuje, že

nemá námietky

proti realizácii stavebných úprav a udržiavacích prác spočívajúcich v oprave dvoch schodísk medzi ul. Thurzova a Sibírska a rekonštrukcie steny medzi schodiskami, na ul. Thurzova, na pozemku registra C parc. č. 11758/10, katastrálne územie Nové Mesto v Bratislave.

Predmetné stavebné úpravy a udržiavacie práce budú uskutočnené podľa predloženého projektu: „NOVÁ ANGORA Bratislava, Nové Mesto“, ktorý vypracovali Ing. arch. Anna Veselovská a Ing. arch. Patrícia Veselovská dňa 12.4.2024, a ktorý tvorí neoddeliteľnú časť tohto oznámenia.

Stavebný úrad upozorňuje stavebníka, aby pri uskutočňovaní stavebných úprav a udržiavacích prác dodržiaval príslušné technické normy, všeobecne záväzné nariadenia, všetky záväzné predpisy týkajúce sa bezpečnosti práce, technických zariadení, ochrany zdravia osôb na stavenisku a vykonal opatrenia na minimalizovanie vplyvu stavebných prác na susedné nehnuteľnosti, životné prostredie a okolie stavby udržiaval v čistote počas celej doby výstavby.

Podľa ustanovenia § 57 ods. 2 stavebného zákona toto oznámenie stratí platnosť, ak sa ohlásené stavebné úpravy a udržiavacie práce nezačnú uskutočňovať do dvoch rokov od jeho doručenia.

Zároveň Vás upozorňujeme v súlade s ustanoveniami § 57 ods. 5 stavebného zákona, že toto oznámenie nenahrádza rozhodnutia, stanoviská, vyjadrenia, súhlasy alebo iné opatrenia dotknutých orgánov štátnej správy požadované podľa osobitných predpisov.

Mgr. Matúš Čupka
starosta mestskej časti Bratislava-Nové Mesto

Poplatok vo výške 30,00 eur bol uhradený na účet mestskej časti Bratislava-Nové Mesto.

Príloha: Stavebným úradom overený projekt, ktorý vypracovali Ing. arch. Anna Veselovská a Ing. arch. Patrícia Veselovská.

Doručí sa:

1. o.z. spolok PAMODAJ, 831 02 Bratislava, IČO: 42 391 49
2. MH Teplárenský holding, a.s., Turbínová 3, 831 04 Bratislava, IČO: 36 211 541

Telefón
+421 249 253 512

E-mail
podatelna@banm.sk

Internet
www.banm.sk

IČO
00 603 317

Doložka o autorizácii

Tento listinný rovnopis elektronického úradného dokumentu bol vyhotovený podľa vyhlášky č. 85/2018 Z. z. Úradu podpredsedu vlády Slovenskej republiky pre investície a informatizáciu z 12. marca 2018, ktorou sa ustanovujú podrobnosti o spôsobe vyhotovenia a náležitostiach listinného rovnopisu elektronického úradného dokumentu.

Údaje elektronického úradného dokumentu

Názov: 6408_2024-OZNÁMENIE.
Identifikátor: 37222/6108/2024/SU/BZDA

Autorizácia elektronického úradného dokumentu


Dokument autorizoval: Mgr. Matúš Čupka OPRÁVNENIE 1032 Starosta
Oprávnenie:
Zastúpená osoba: Mestská časť Bratislava - Nové Mesto Miestny úrad B-NM IČO: 00603317
Spôsob autorizácie: kvalifikovaný elektronický podpis vyhotovený s použitím mandátneho certifikátu s pripojenou kvalifikovanou elektronickou časovou pečiatkou
Deklarovaný dátum a čas autorizácie: 04.10.2024 18:43:04
Dátum a čas vystavenia kvalifikovanej časovej pečiatky: 04.10.2024 18:43:09
Označenie listov, na ktoré sa autorizácia vzťahuje:
1. 6408_2024-OZNÁMENIE. - strany 1

Ostatné prílohy

Označenie listov príloh, ktoré nie sú platne autorizované alebo nie sú autorizované vôbec:
1. Základné údaje k elektronickému úradnému dokumentu - strany 1

Informácia o vyhotovení doložky o autorizácii

Doložku vyhotovil: Spiritzová Eva
Funkcia alebo pracovné zaradenie: odborný referent
Označenie orgánu verejnej moci: Mestská časť Bratislava - Nové Mesto Miestny úrad B-NM IČO: 00603317
Dátum vytvorenia doložky: 07.10.2024
Podpis a pečiatka:

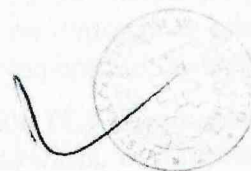

NOVÁ AGORA

Bratislava, Nové Mesto

Mestská časť Bratislava - Nové Mesto

Tento výkres je súčasťou ohlásenia stavby

č. 3722/6108/2023/2024-22

vydaného dňa 27.09.2024

pis

v Bratislave
12.04.2024

Ing. arch. Anna Veselková
arch.anna.veselkova@gmail.com

Anna Veselková

Ing. arch. Patrícia Vičková
vickova.patricia@gmail.com

Patrícia Vičková

Sibírska

Situácia mierka 1:150
ulice Sibírska-Thurzova


LEGENDA

Existujúce objekty

- 1 Nádoby so zeminou
- 2 Lavička M. Halamovej
- 3 Nekonečná lavička
- 4 Živý plot z úžitkových kríkov
- 5 Vegetačné úpravy - drevený
- 6 Kruhová lavička

Navrhované objekty


- A Rekonštrukcia schodiska medzi ul. Thurzova a Sibírska
- B Hrací prvok Průludic J3410
- C Hrací prvok Průludic R34-PIECOCCH
- D Hrací prvok Průludic J3418
- E Smetný koš MHCitě Quibin

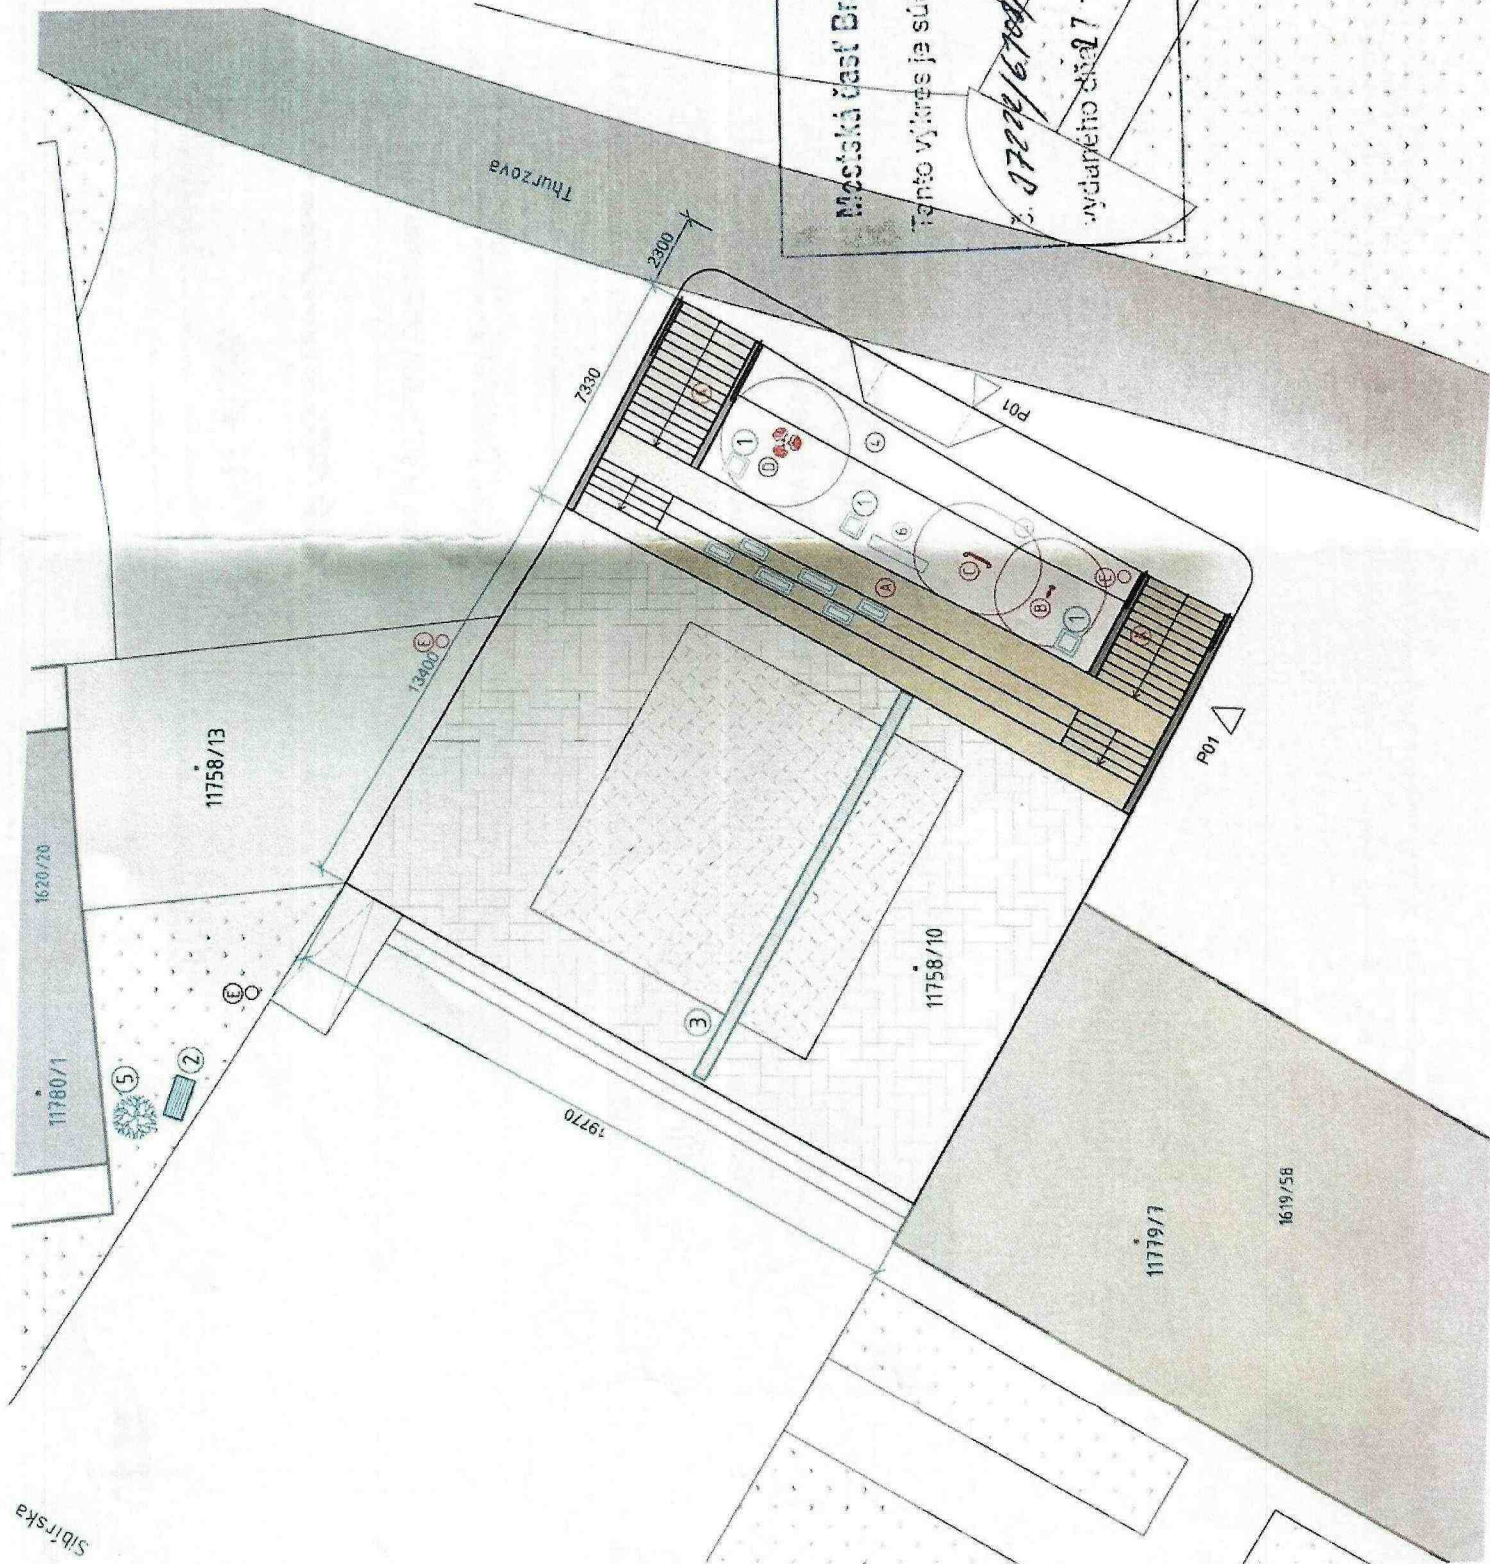


0 8m



Pohľad, rezy a 3D_mierka_1:50

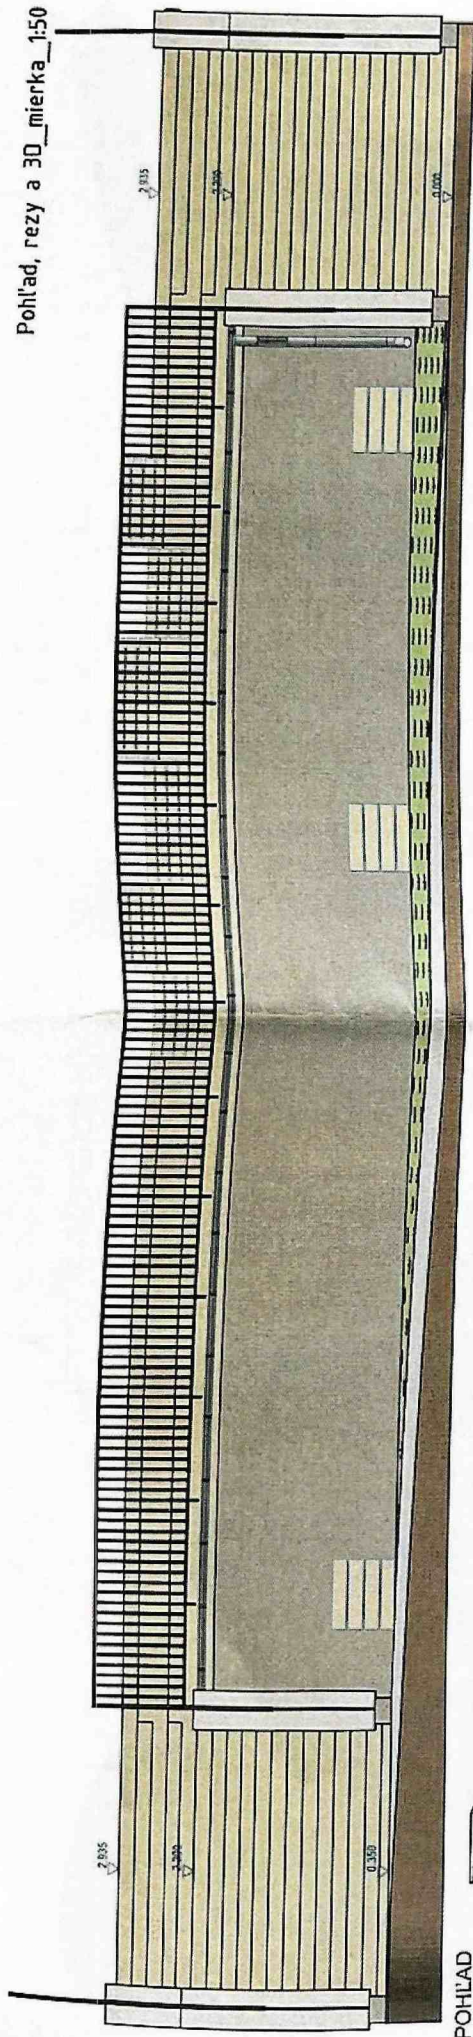

POHLAD

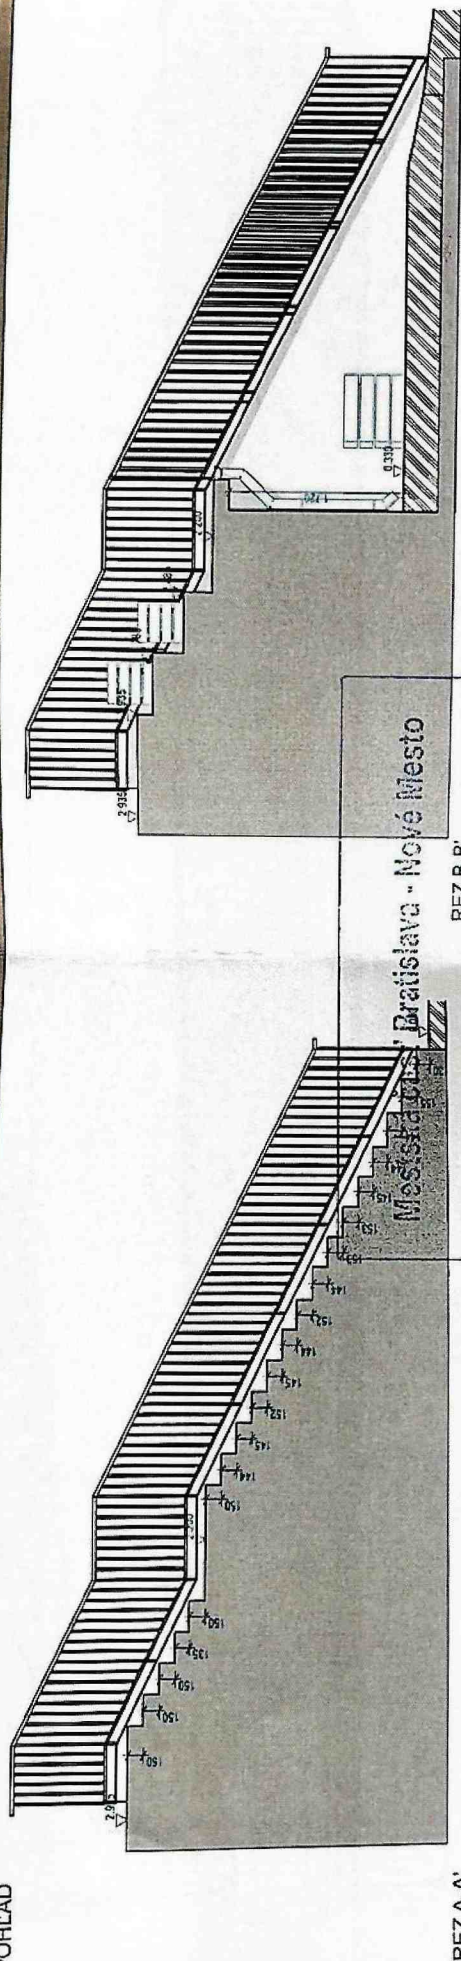


REZ A-A'

Bratislava - Nové Mesto


Tento výkres je súčasťou celistvenia stavby

č. 27222/6 pohľad/1/2024 - 123

vydaného dňa 7 -09- 2024


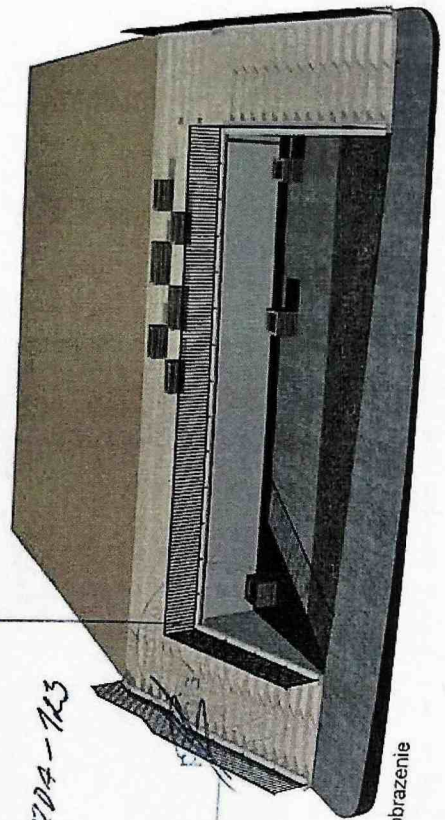


3D zobrazenie

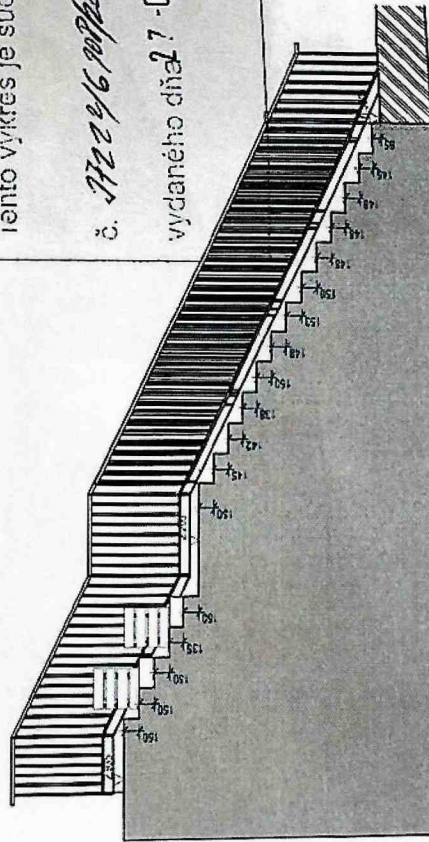

REZ C-C'

navrhovaný stav

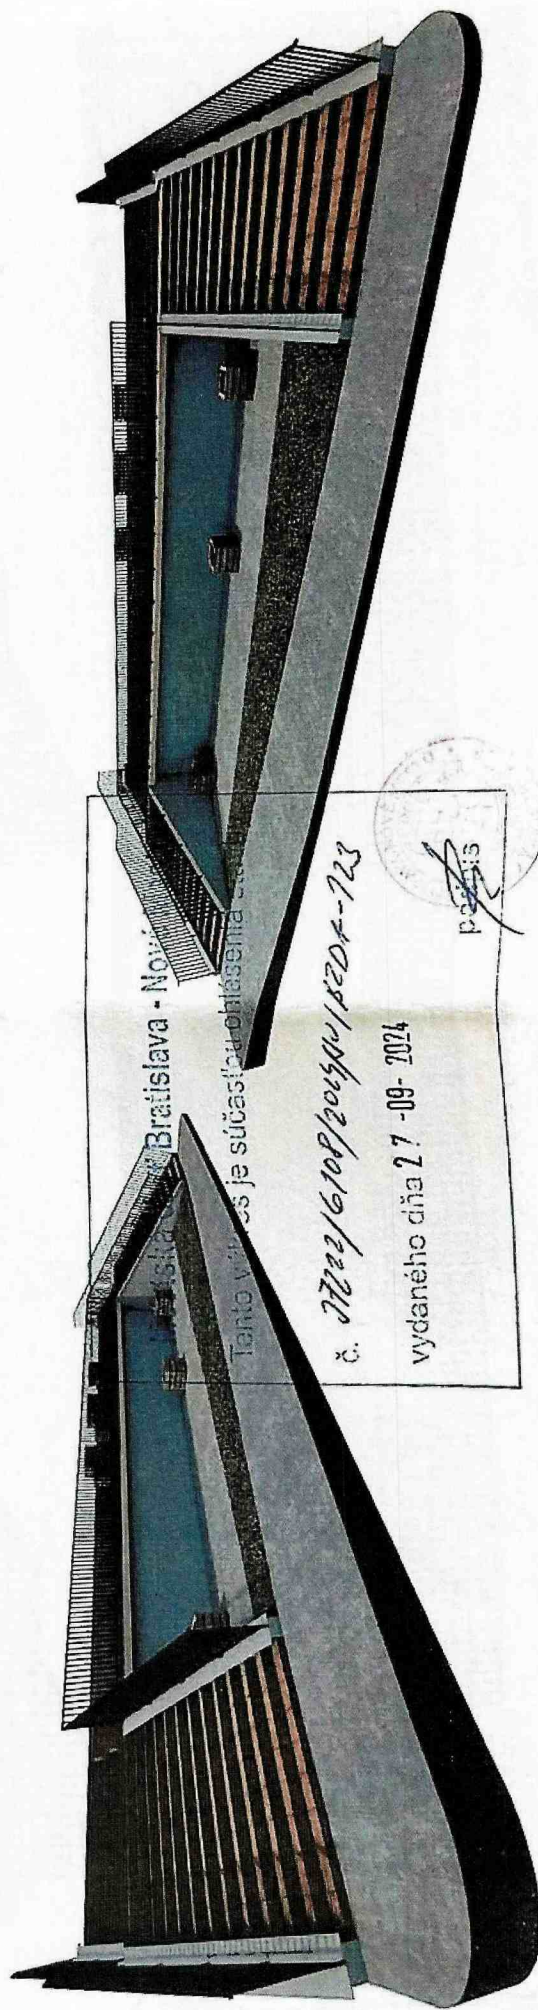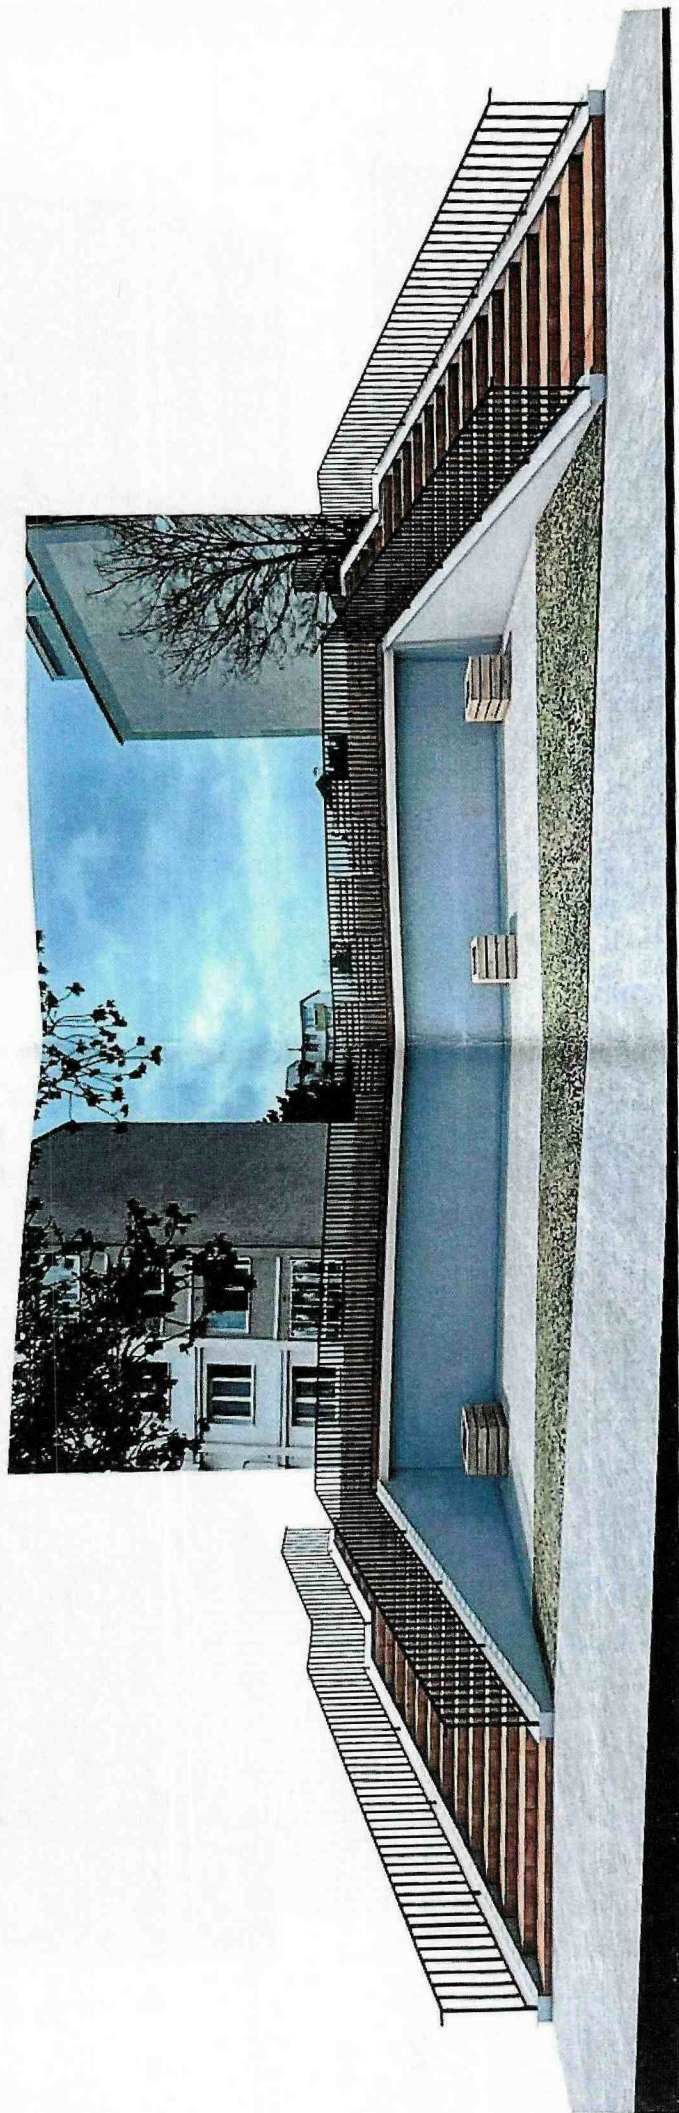

Bratislava - Nová

Tento výkres je súčasťou ohľadenej zá

č. 2722/6108/2013/1/2013-723

vydaného dňa 27-09-2024

pečiatka

Jaroslava Panáková
o.z. Spolok PAMODAJ
Sibírska 1620/60
831 02 Bratislava 3

Vaše číslo:

Naše číslo:

02062/2024

Vydavuje/kontakt:

Valková, +421 905 776 702

V Bratislave, dňa:

2.4.2024

Vec: Žiadosť ú súhlas s revitalizáciou OST 870, BANM


V súvislosti s projektom „*Nová Agora – pokračovanie*“ - stavba sa realizuje v rámci dlhodobého projektu revitalizácie verejného priestoru *Nová Agora*“ pod gesciou o.z. Spolku PAMODAJ, ste sa 27.3.2024 emailom obrátili na spoločnosť MH Teplárenský holding s požiadavkou o udelenie súhlasu s revitalizáciou OST 870, BANM – rekonštrukcia schodiska.

Spoločnosť MH Teplárenský holding, a.s., ako vlastník výmenníkovej stanice OST 870, súpisné číslo 3417 (budova sa nachádza na parcele číslo 11758/10) zapísanej na LV č. 977 vedenom Okresným úradom Bratislava, katastrálny odbor, pre okres: Bratislava III, obec: BA-m. č. Nové Mesto, katastrálne územie: Nové Mesto k predloženej žiadosti má nasledovné podmienky:

- počas realizačných prác zabezpečiť neobmedzený vstup do priestorov OST 870,
- zabezpečiť dodržiavanie čistoty poriadku v okolí OST 870,
-

Za predpokladu splnenia vyššie uvedených podmienok, spoločnosť MHTH, a. s. **súhlasí** s rekonštrukciou schodiska medzi ul. Thurzovova a Sibírska a steny medzi schodiskom.

S pozdravom

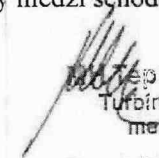

MH Teplárenský holding, a.s.
Turbínová 3, 831 04 Bratislava
mestská časť Nové Mesto
IČO: 36 211 541
Ing. Dušan Randiška
riaditeľ závodu
PH: SK2020048580
25

Prílohy: email zo dňa 27.3.2024
situácia
vizualizácia schody

IČO: 36 21 15 41 DIČ: 20 20 04 85 80
IČ DPH: SK 20 20 04 85 80
IBAN: SK17 1100 0000 0026 2706 4299

Spoločnosť je zapísaná v Obchodnom
registri Mestského súdu Bratislava III,
oddiel Sa, vložka č. 7386/B

Pallova

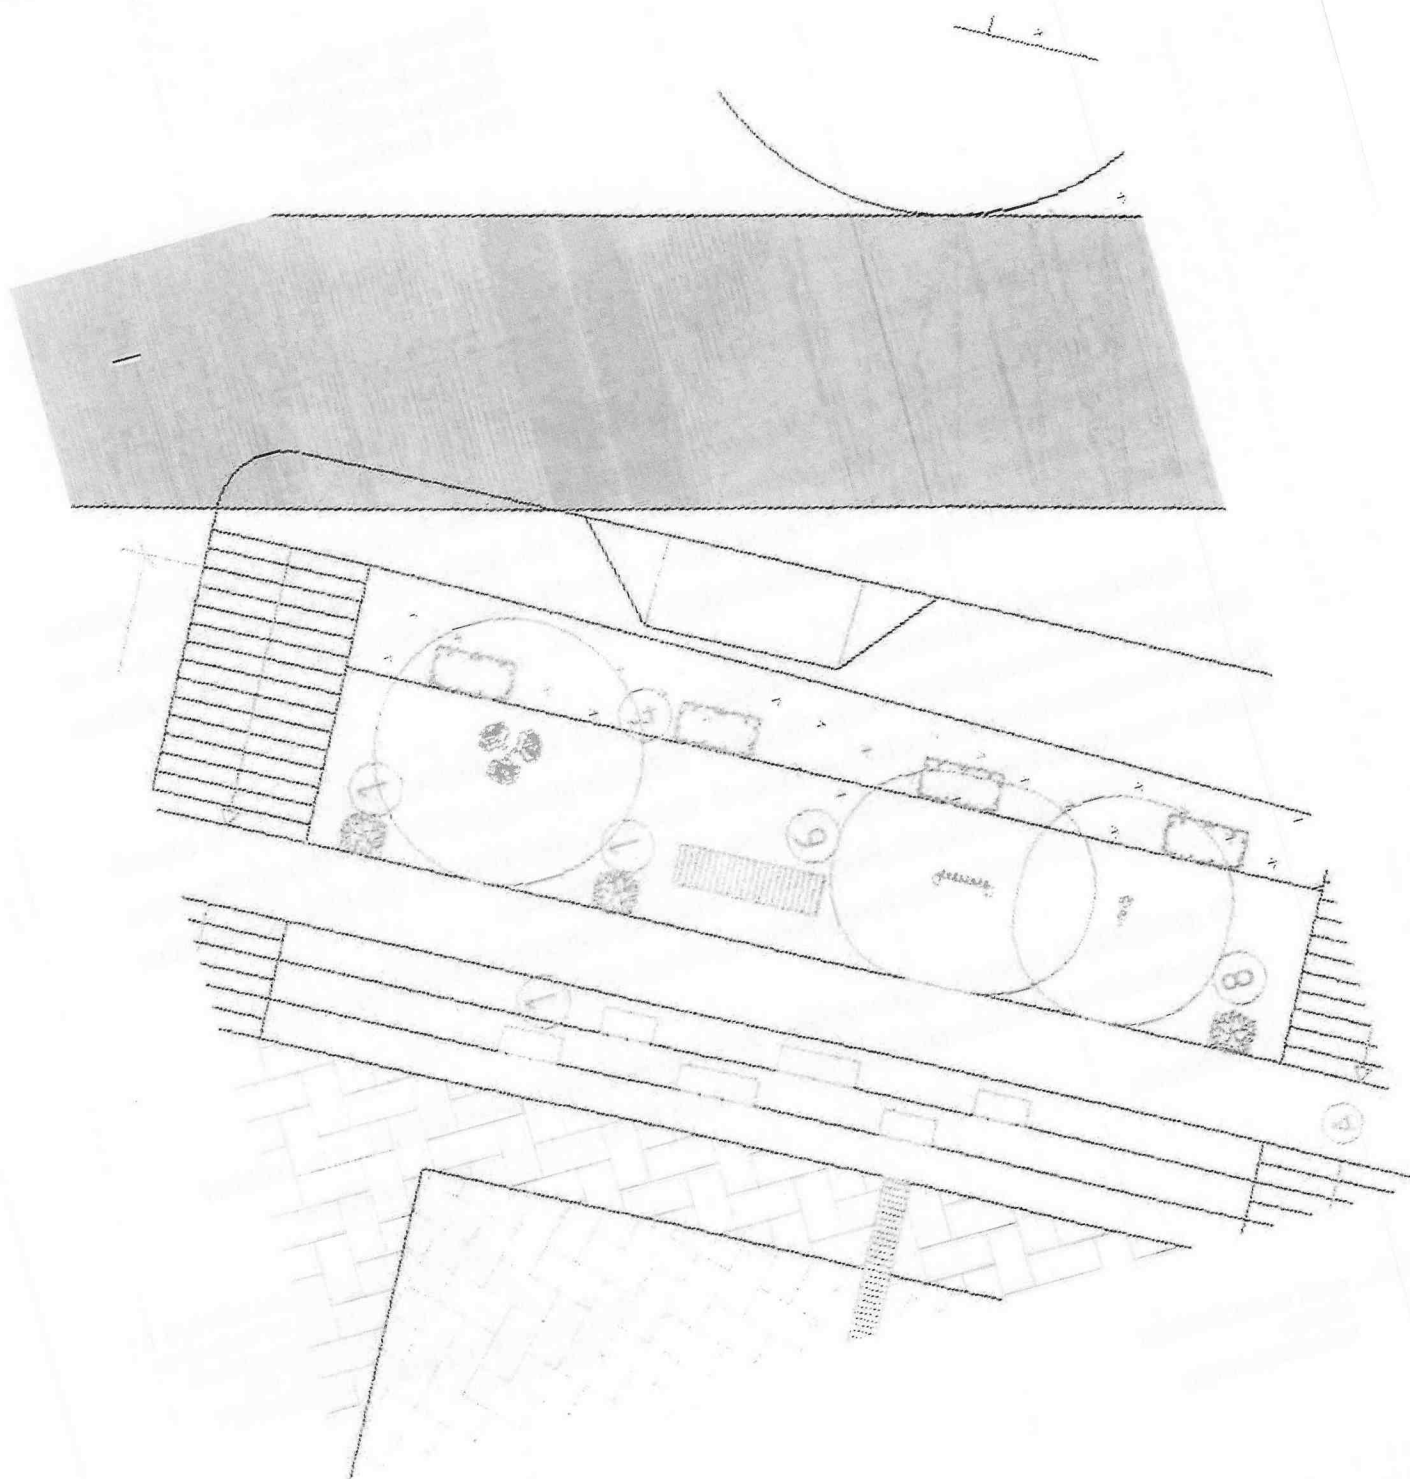

Valková Michaela

Od: Jaroslava Panakova <haliganda@gmail.com>
Odoslané: streda 27. marca 2024 22:06
Komu: Valková Michaela
Predmet: prosba o súhlasný list
Prílohy: Situacia.jpeg; Predbežny návrh muralu.jpg; BA Teplarenska suhlas so zlabmi.pdf; Vizualizacia schody_Obklad terracotta textures seamless 14567.jpg

Táto správa bola odoslaná z externého prostredia. Neklikajte na odkazy a neotvárajte prílohy, ak nepoznáte zdroj, alebo ho neviete dôveryhodne overiť. Všetky podozrivé e-maily nahláste na: it-servicedesk@mhth.sk.

Jaroslava Panáková, o.z. Spolok PAMODAJ, Sibírska 1620/60, 831 02 Bratislava
IČO: 42391491, DIČ: 2024185878
tel. č. 0944615595, haliganda@gmail.com

MH Teplárenský holding, a. s.
Turbínová 3
829 05 Bratislava – MČ Nové Mesto
27. 3. 2024 v Bratislave

Vec: Žiadosť o súhlas s revitalizáciou OST 870, BANM

V nadväznosti na našu komunikáciu si Vás dovoľujem požiadať o súhlas s projektom revitalizácie „Nová Agora – pokračovanie“. Stavba sa realizuje v rámci dlhodobého projektu revitalizácie verejného priestoru „Nová Agora“ pod gesciou o. z. Spolku PAMODAJ. Keďže časť predmetného priestoru tvorí Vaša technická miestnosť OST 870, ste kľúčový subjekt, ktorý by sa mal k navrhovanej drobnej stavbe vyjadriť.

1. Subjekt: Meno, priezvisko (názov PO) : o. z. Spolok PAMODAJ (štatutár Jaroslava Panáková)

Adresa (sídlo PO a korešpondenčná adresa): Sibírska 1620/60, 831 02 Bratislava, IČO: 42391491, DIČ: 2024185878

2. Miesto stavby: schodisko medzi ul. Thurzova a Sibírska. plocha medzi ul. Sibírska 58 a 60 parc. č. 11758/10, C (1); terasa pri dome na ul. Sibírska 64, parc. č. 11758/12, katastrálne územie Bratislava – Nové Mesto, Bratislava III

3. Druh, rozsah a účel ohlasovanej stavby a označenie objektu, ku ktorému bude plniť doplnkovú funkciu: Od roku 2019 sa o. z. Spolok PAMODAJ konzistentne zaoberá revitalizáciou verejného priestoru, ktorý zahŕňa plochu medzi domami na ul. Sibírska 58 a 60, schodisko vedúce na ul. Thurzova, ako aj niku pod schodiskom. Účelom tejto fázy je ďalšia revitalizácia tohto priestoru, zvýšenie jeho bezpečnosti a rozšírenie jeho funkcií na aktívne susedstvo. Všetky navrhované prvky sú situované tak, že bude zachovaný priestor pre peší tranzit medzi schodiskom a ul. Sibírska, naopak kvalita a bezpečnosť pre chodcov sa výrazne zvýši. Revitalizácia rešpektuje aj ohraničenie priestoru s parkoviskom, aj umiestnenie bytoviek. Spolok PAMODAJ zabezpečuje pravidelnú údržbu priestorov a bude v tom pokračovať aj po tejto rekonštrukcii.

I. Realizované objekty:

- "Nekonečná lavička" (podľa návrhu o. z. Women Woven) na ploche
- „Lavička M. Haľamovej“ pri dome na ul. Sibírska 60 (podľa návrhu M. Búřila)
- Sedenie na centrálnej časti schodiska
- Kruhovú lavičku pod schodiskom na ul. Thurzova
- Zeleň vo všetkých častiach verejného priestoru

II. Objekty, ktoré sú predmetom tejto ohlášky:


1. Rekonštrukcia schodiska medzi ul. Thurzova a Sibírska a steny medzi schodiskom, ktorá zahŕňa:
 - Odsekanie, vyčistenie degradovaného podkladu 150 m²

- Zateplenie Styrodur hr.20, silikátová omietka 38 m2
 - Vyrovnanie podkladu, penetrácia 150 m2
 - Inštalácia dažďového žlabu 18 mb a odkvapového plechu 4 mb
 - Montáž dlažby schodových stupňov 81 mb, so schodovou lištou 100 mb (gletovanie, silikónovanie). Dlažba mrazuvzdorná, protišmyková, tehlovej farby, typ Terracotta textures seamless 14567.
 - Odvoz sute
2. Realizácia murálu na stenu medzi schodiskami. Práce zahŕňajú prípravu podkladový náter bielou akrylovou farbou zn. Tikkurila, maľbu motívu (spreje zn. Molotow).
3. Táto súčasť revitalizácie je na pruhu pred OST 870, medzi schodiskami, t. z. pozemku Magistrátu hlavného mesta SR Bratislavy: Montáž hracích prvkov ProLudic zvuková rúra J3410, farebný xylofón R34-FIECOCH a zvukový trojkvet J3418.
4. Inštalácia smetných košov MMCité Quinbin:
 QB410/440, ocelové telo opláštený antikorovým perforovaným plechom, farba RAL 3020 (pozemok Magistrátu)
 QB115/145 ocelové telo, opláštený drevenými lamelami, so strieškou, agát s olejom (2 ks) (1 ks na pozemku Magistrátu, 1 ks na streche garáže MHTH)


Ďakujem vopred za kladné vybavenie žiadosti.

Jaroslava Panáková


Štatutárna zástupkyňa o.z. Spolok PAMODAJ

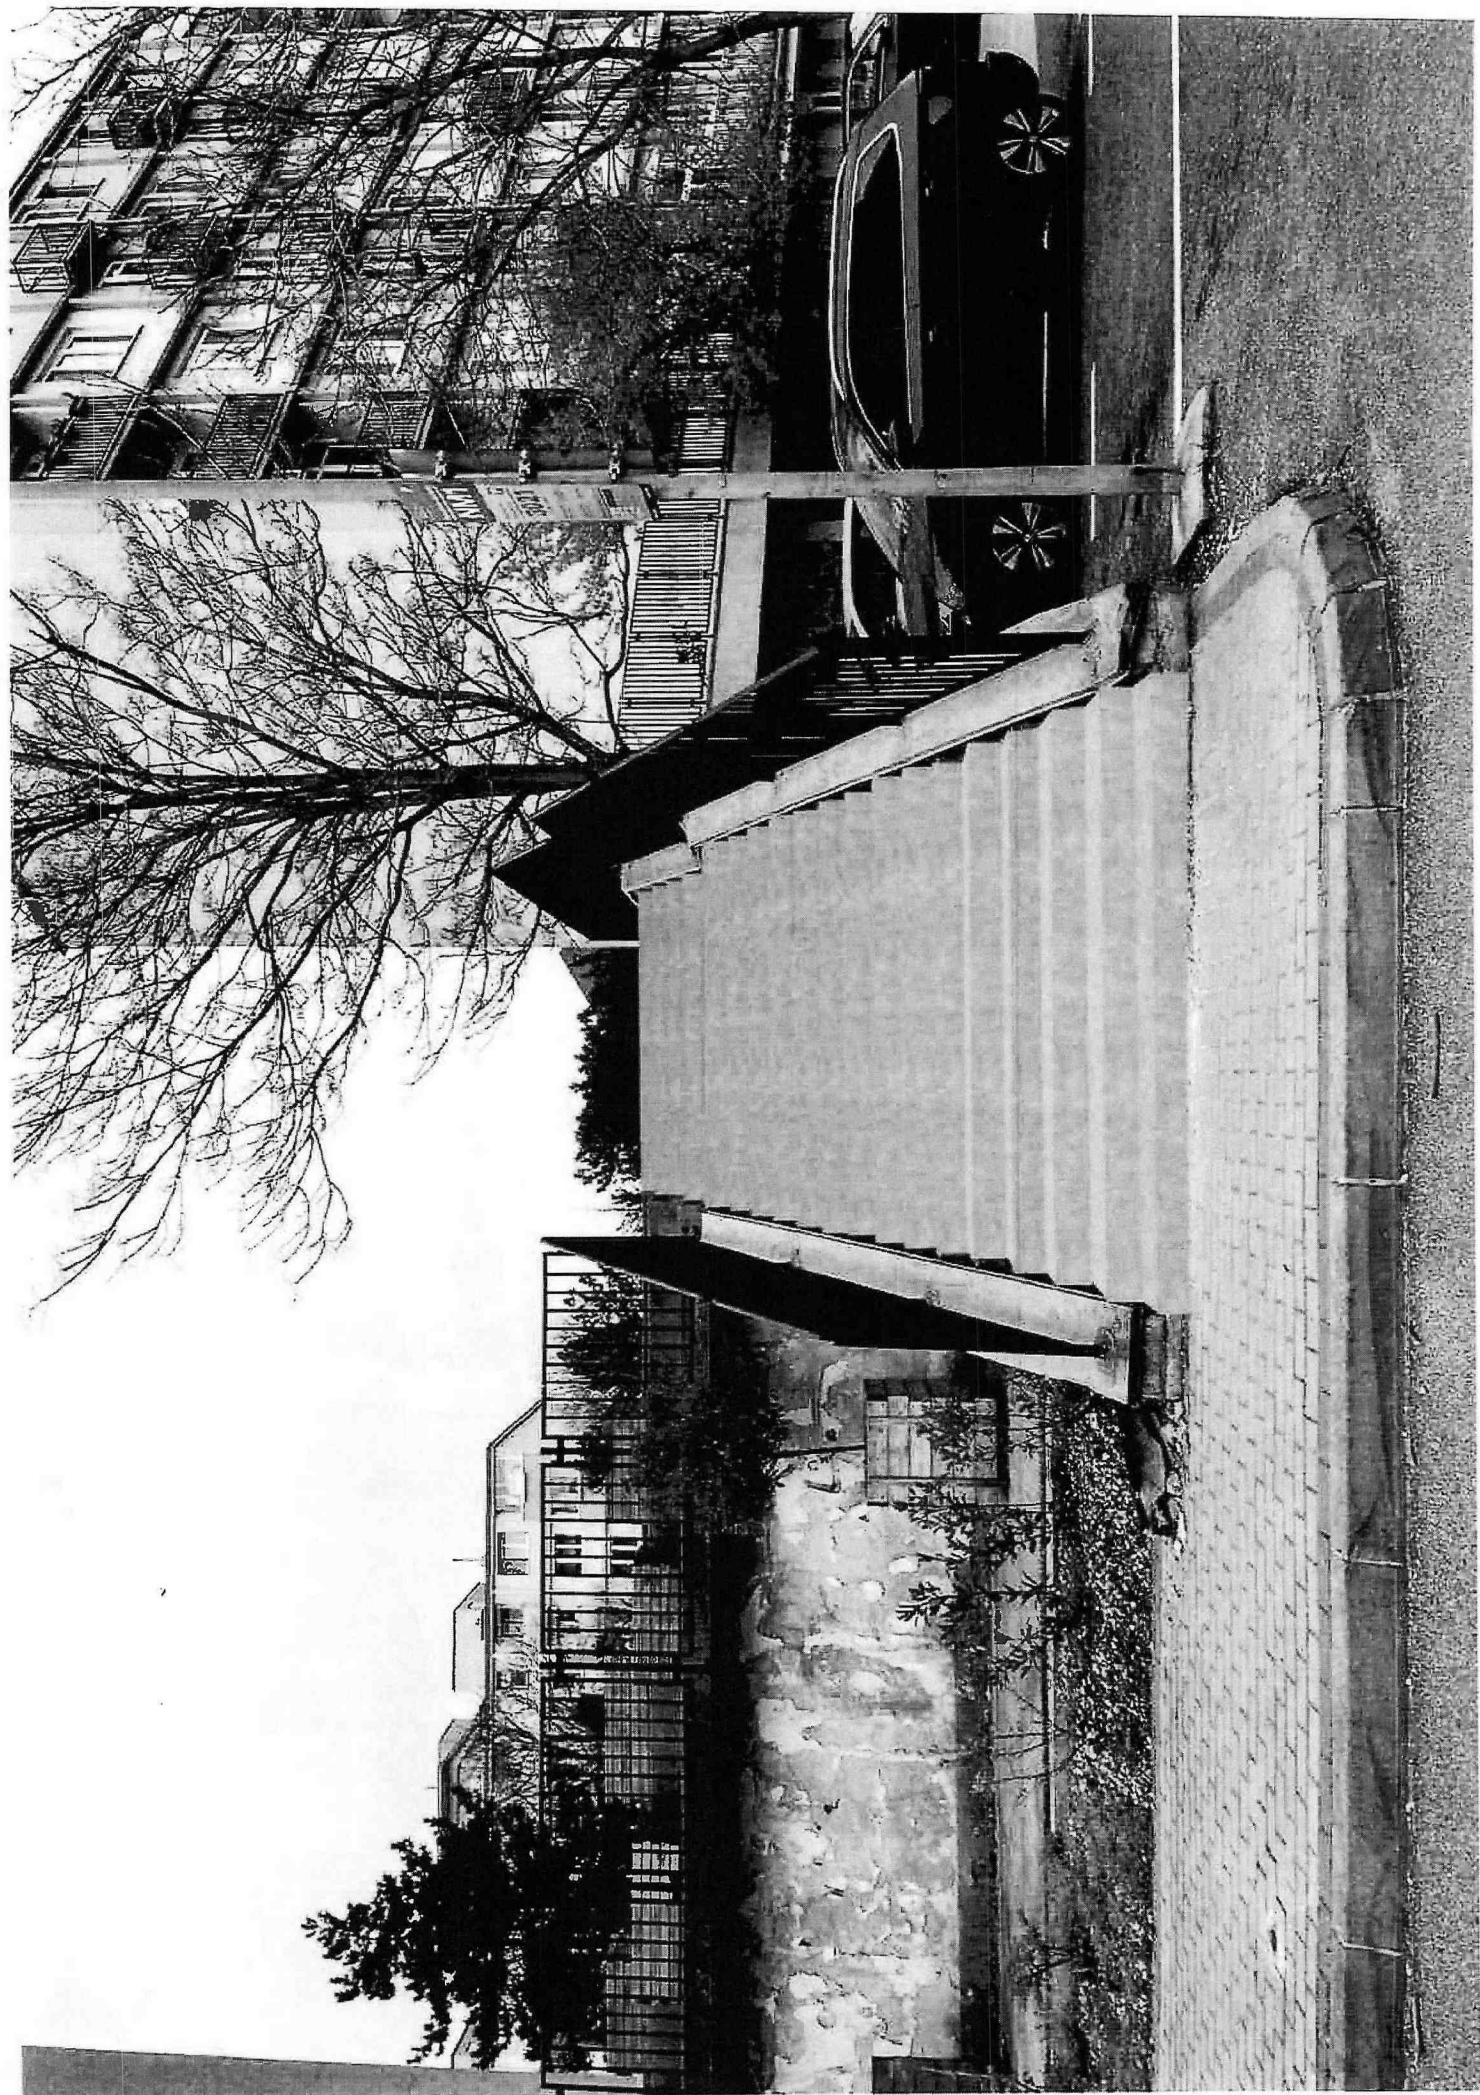

Situácia a mapa

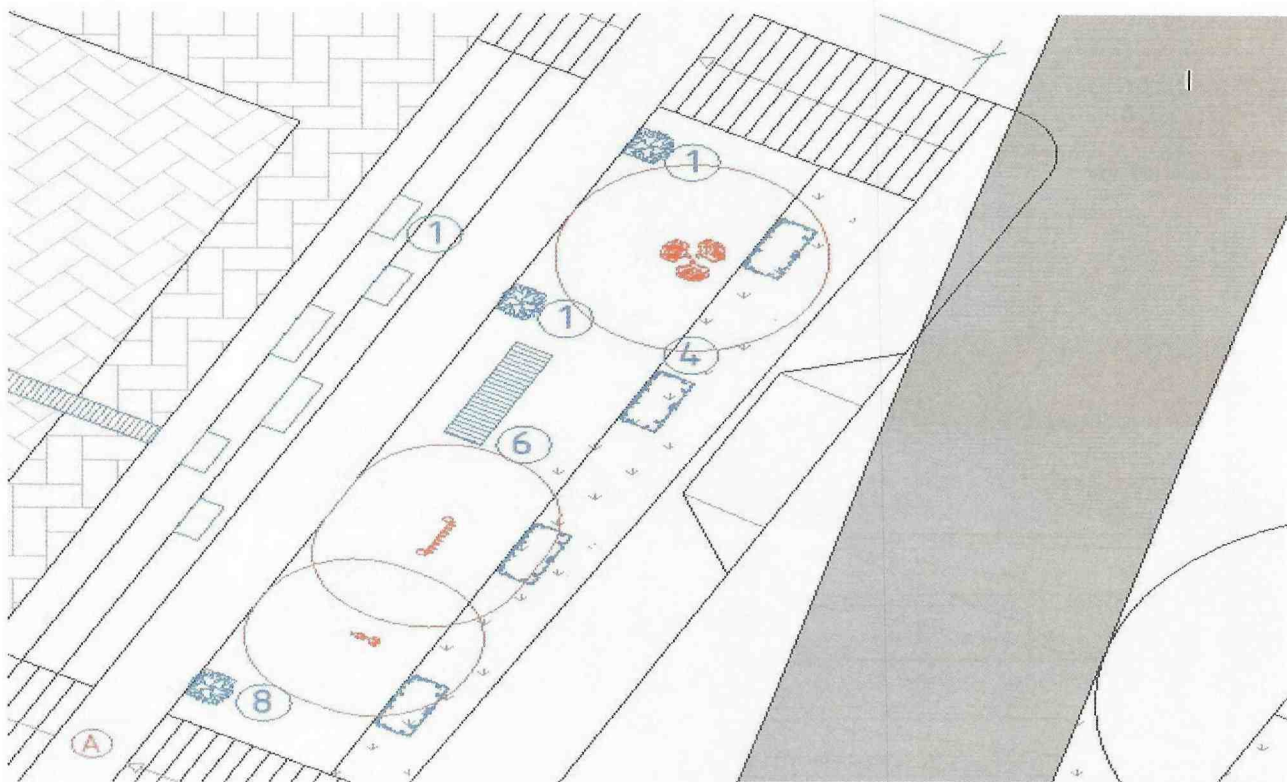

Aktuálny stav

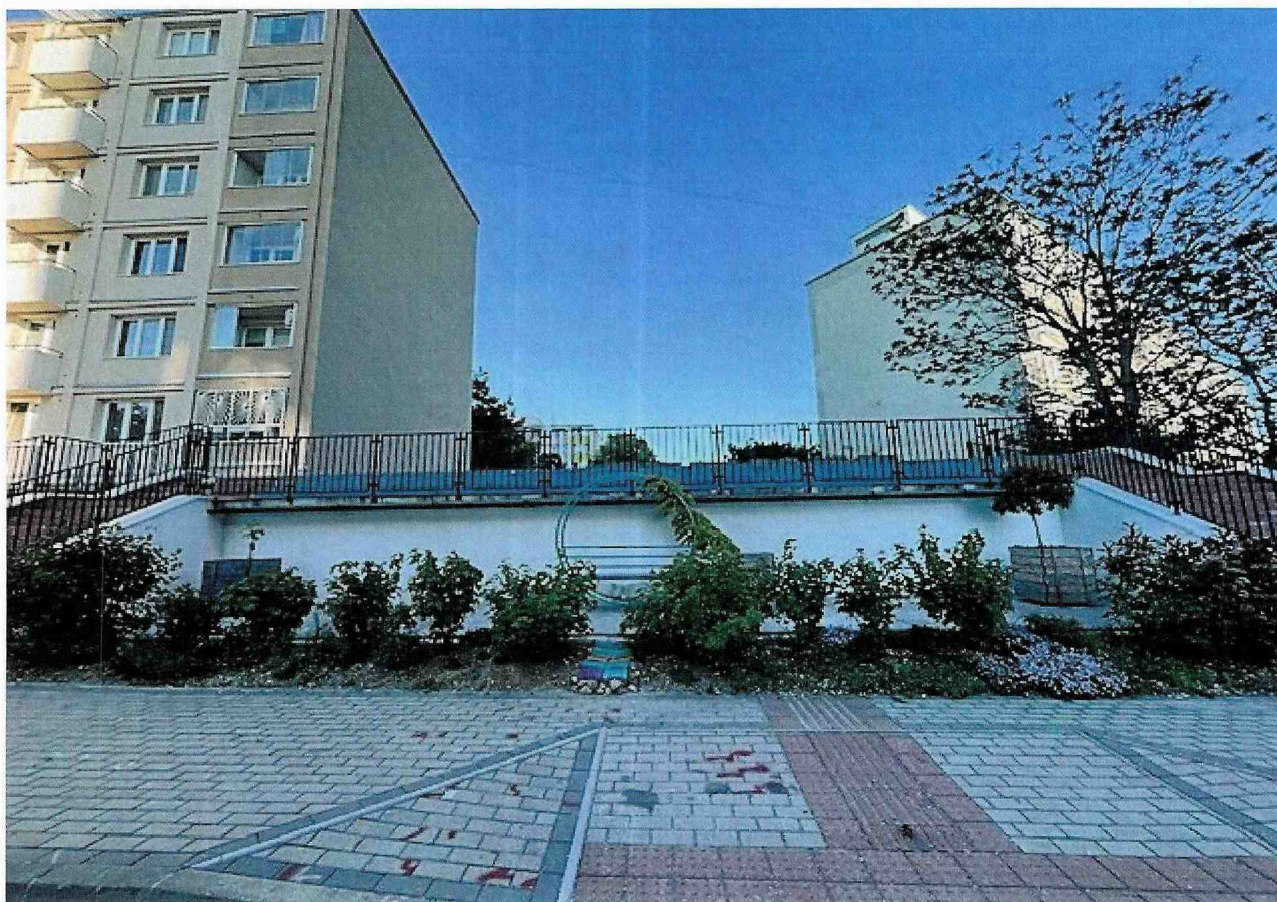

Návrh murálu

Schodisko - Murál - finální návrh - 2025



Pravá boční plocha - bez ořezu



Pravá boční plocha - s náhledem ořezu podle sklonu schodů



Murál - Hlavní kompozice



Levá boční plocha - s náhledem ořezu podle sklonu schodů



Levá boční plocha - bez ořezu