


Súčasný stav

Zobrazenie priestoru vyčleneného pre „tržnicu – trhové miesto“ na 1. NP v objekte Tržnica, Šancová 112

 tržnica – trhové miesto

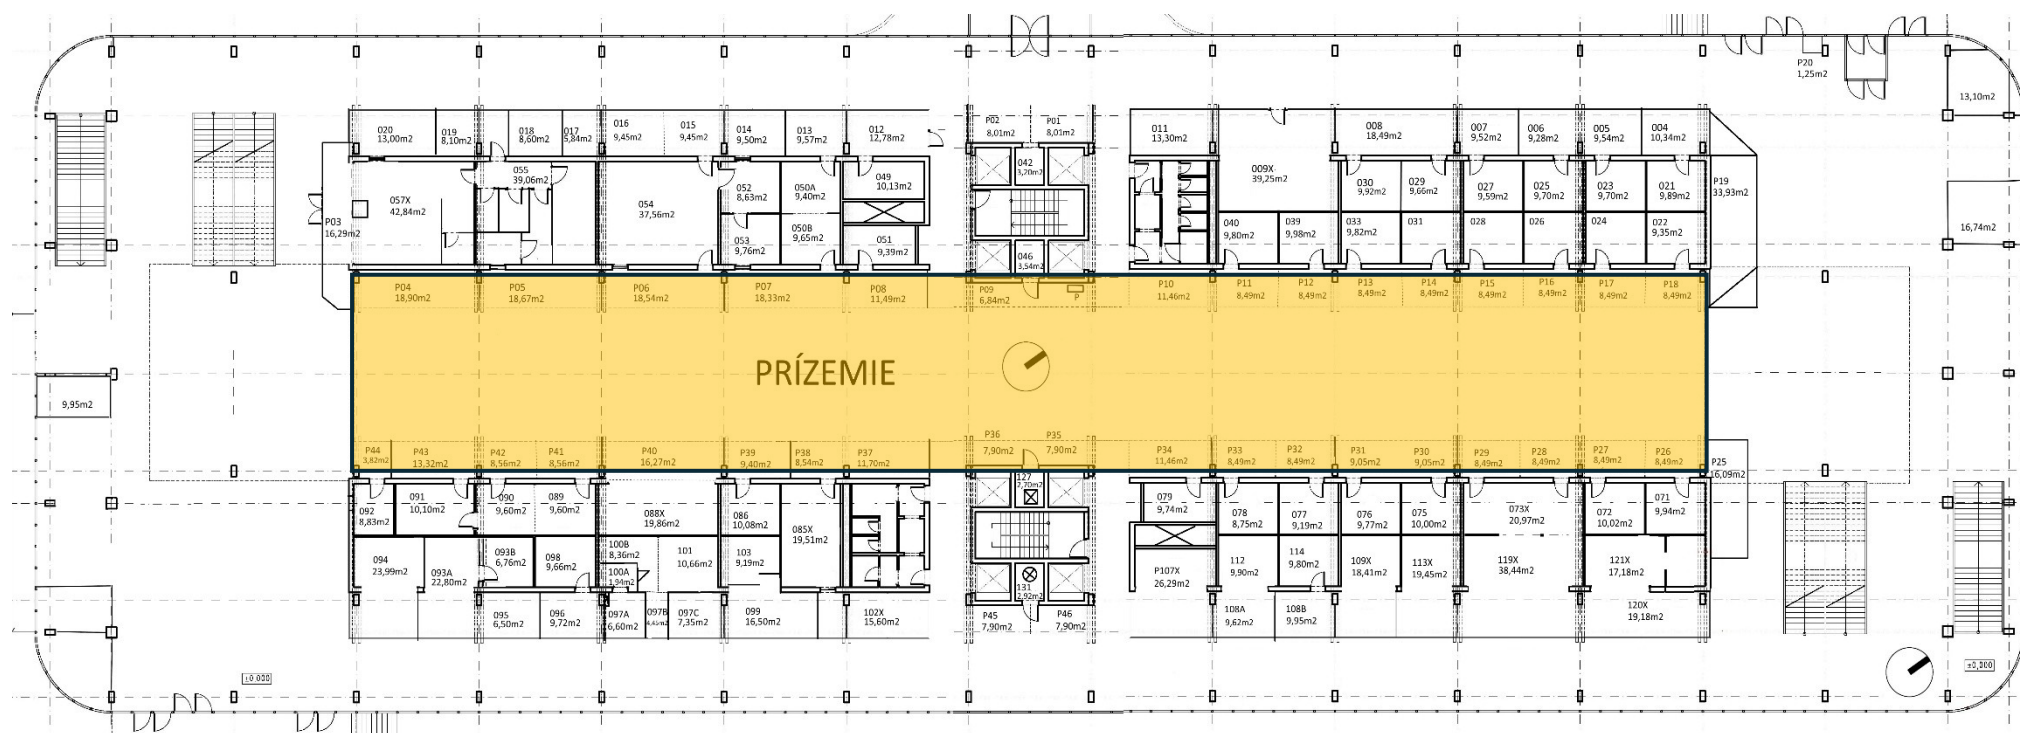


Krížna ulica

Navrhovaný stav

Zobrazenie priestoru vyčleneného pre „tržnicu – trhovú miestu“ na 1. NP v objekte Tržnica, Šancová 112

 tržnica – trhové miesto

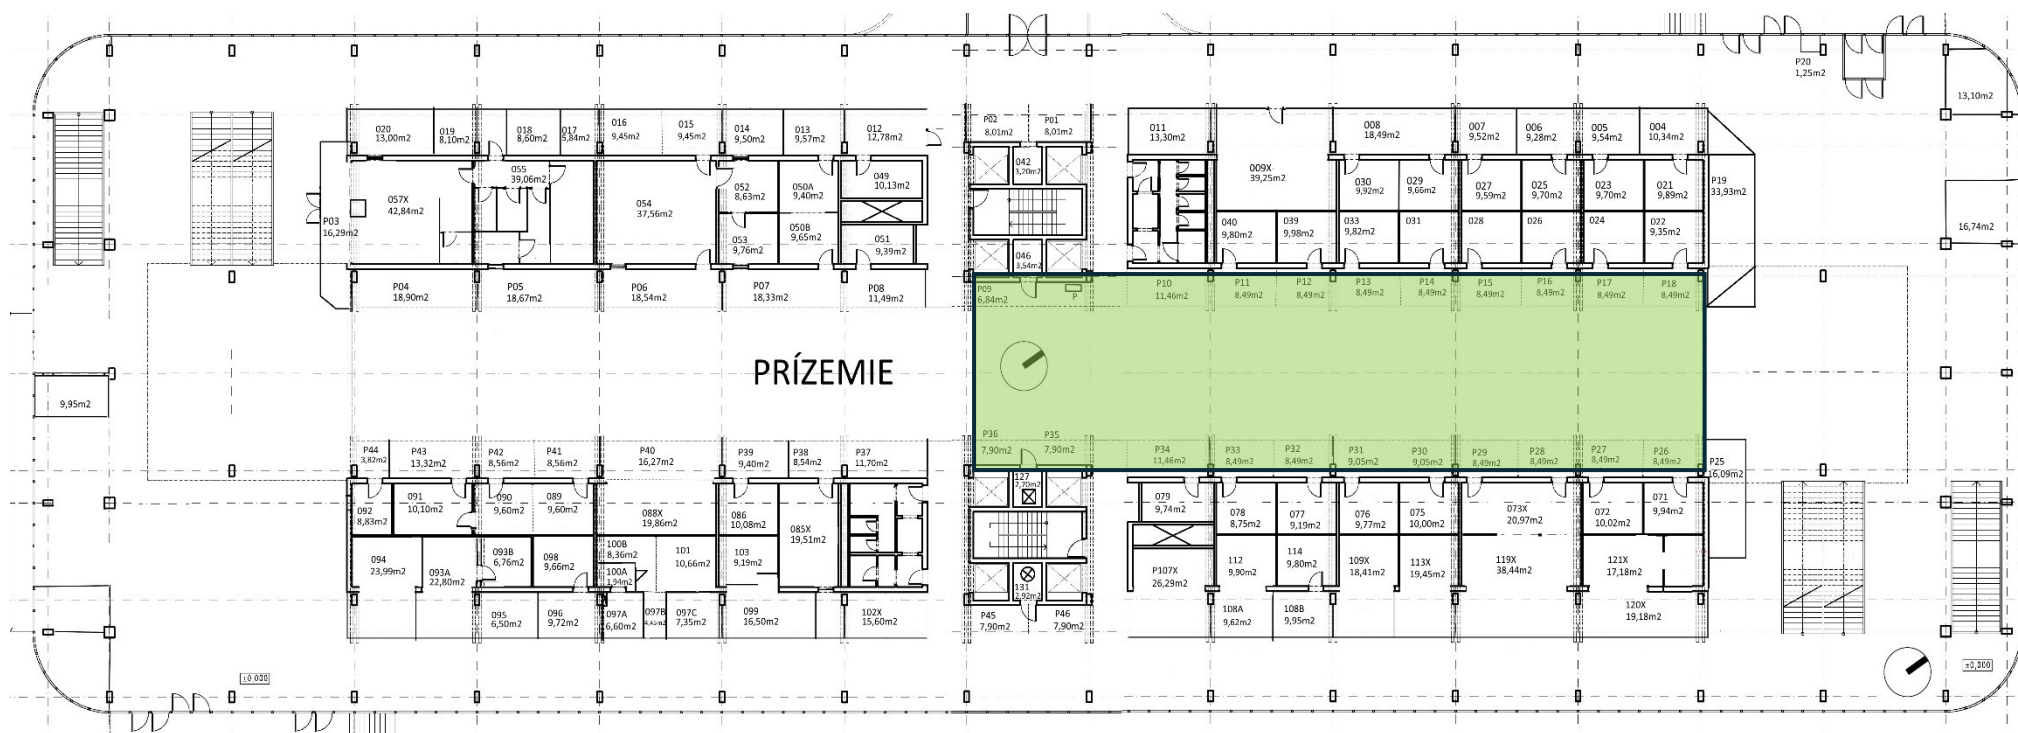

Krížna ulica