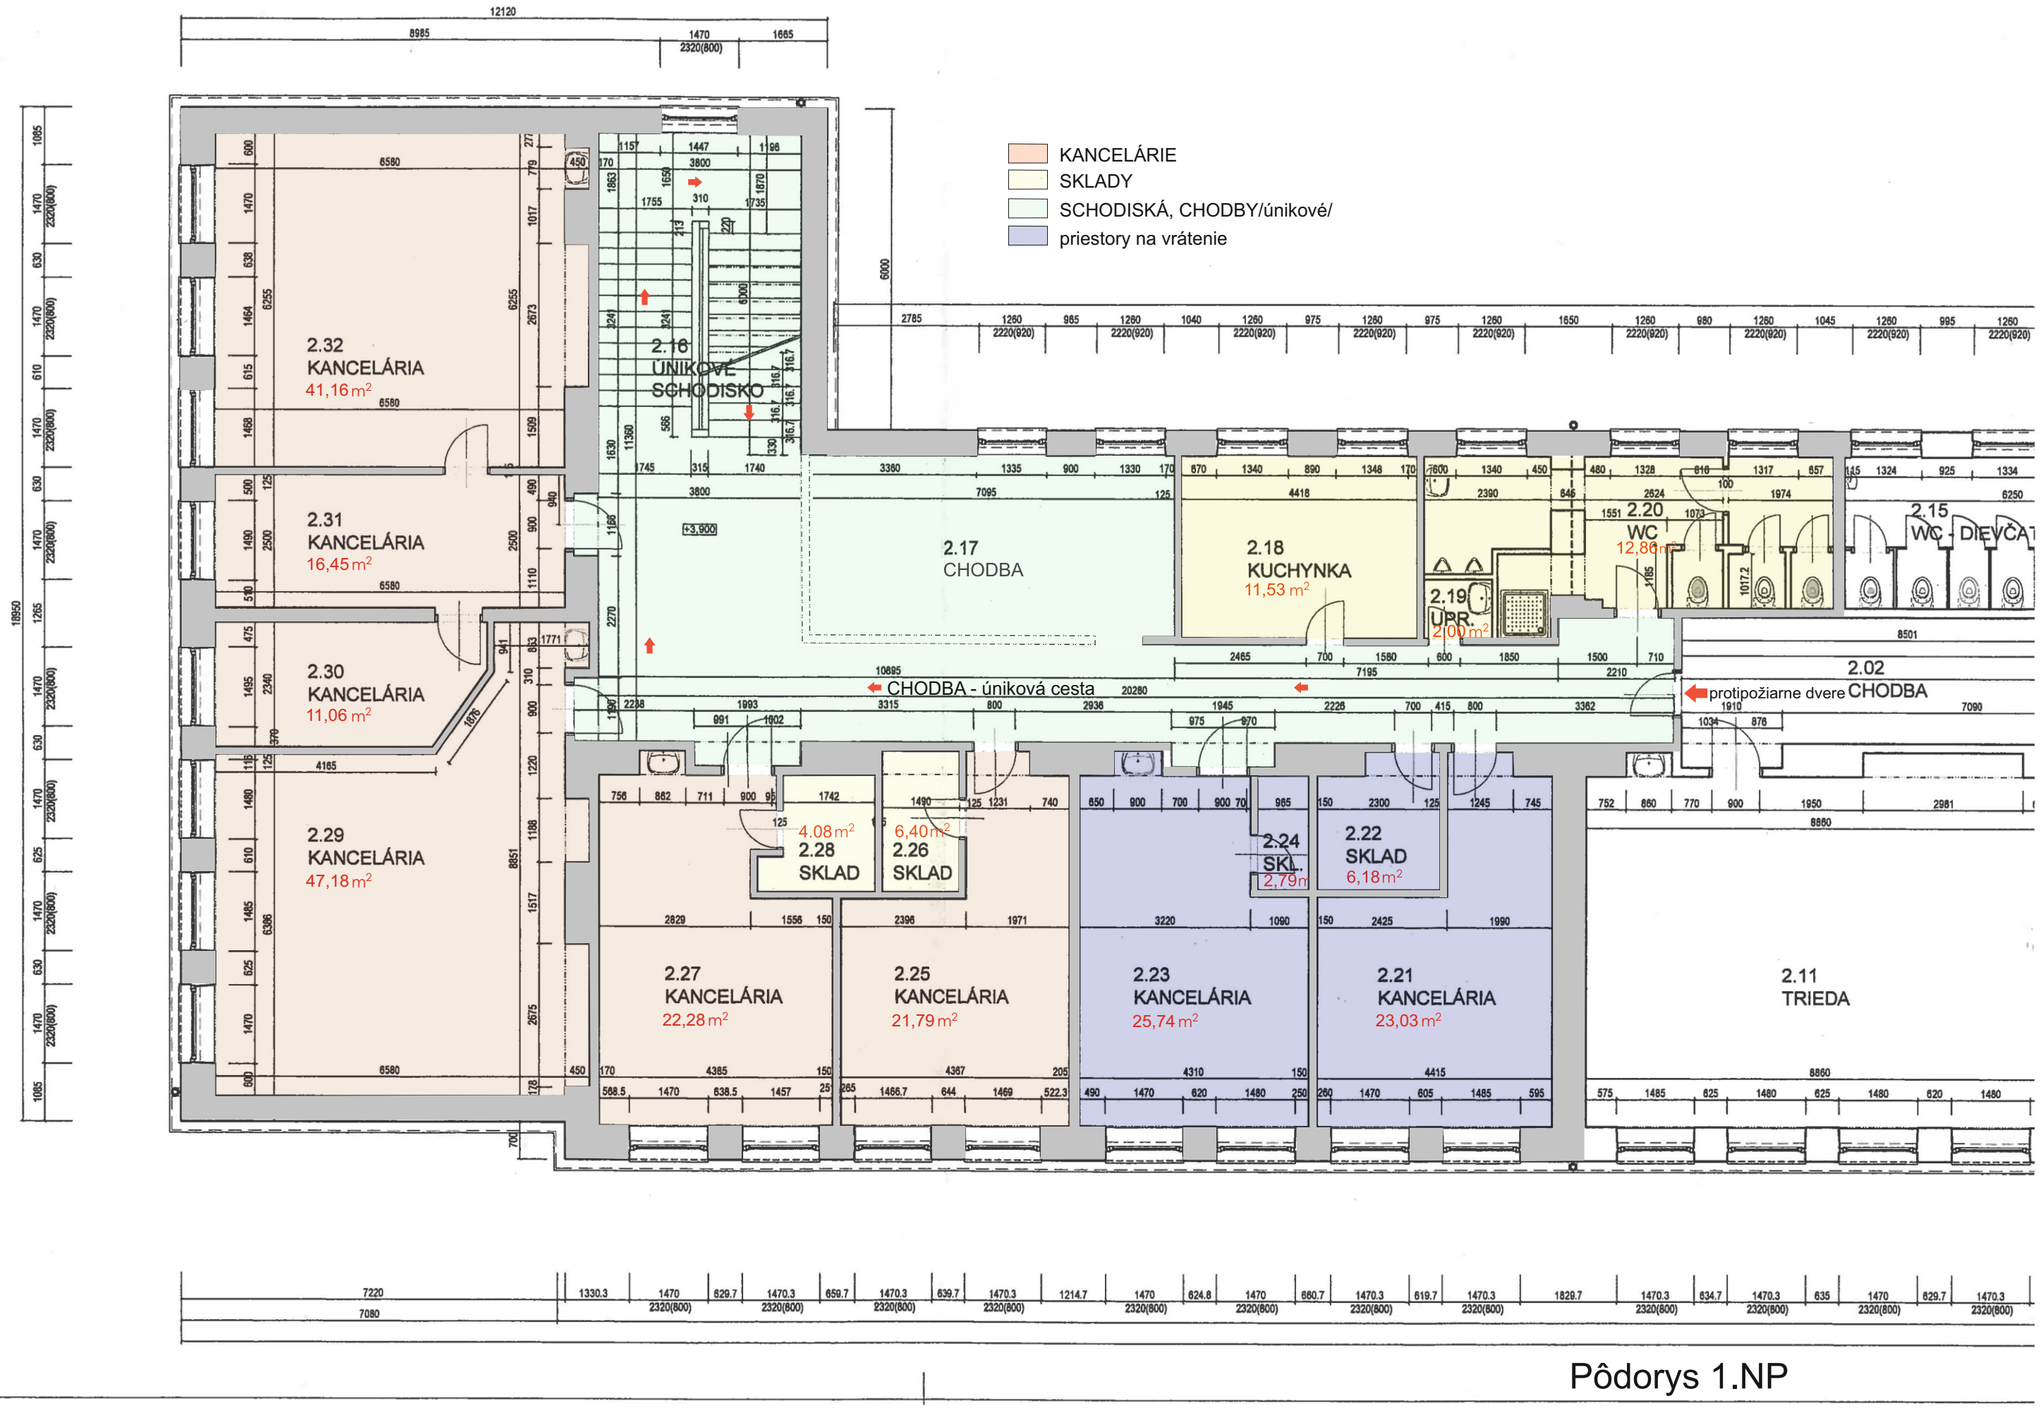
KANCELÁRIE
SKLADY
SCHODISKÁ, CHODBY/únikové/
priestory na vrátenie
2.32
KANCELÁRIA
41,16 m2
2.31
KANCELÁRIA
16,45 m2
2.30
KANCELÁRIA
11,06 m2
2.29
KANCELÁRIA
47,18 m2
2.16
ÚNIKOVÉ
SCHODISKO
+3,900
2.17
CHODBA
2.18
KUCHYNKA
11,53 m2
2.19
UPR.
2,00 m2
2.20
WC
12,86 m2
2.15
WC DIEVČA
2.02
CHODBA
protipožiarne dvere
CHODBA - úniková cesta
4,08 m2
2.28
SKLAD
6,40 m2
2.26
SKLAD
2.24
SKL.
2,79 m
2.22
SKLAD
6,18 m2
2.27
KANCELÁRIA
22,28 m2
2.25
KANCELÁRIA
21,79 m2
2.23
KANCELÁRIA
25,74 m2
2.21
KANCELÁRIA
23,03 m2
2.11
TRIEDA

Pôdorys 1.NP