


ul. Pionierska

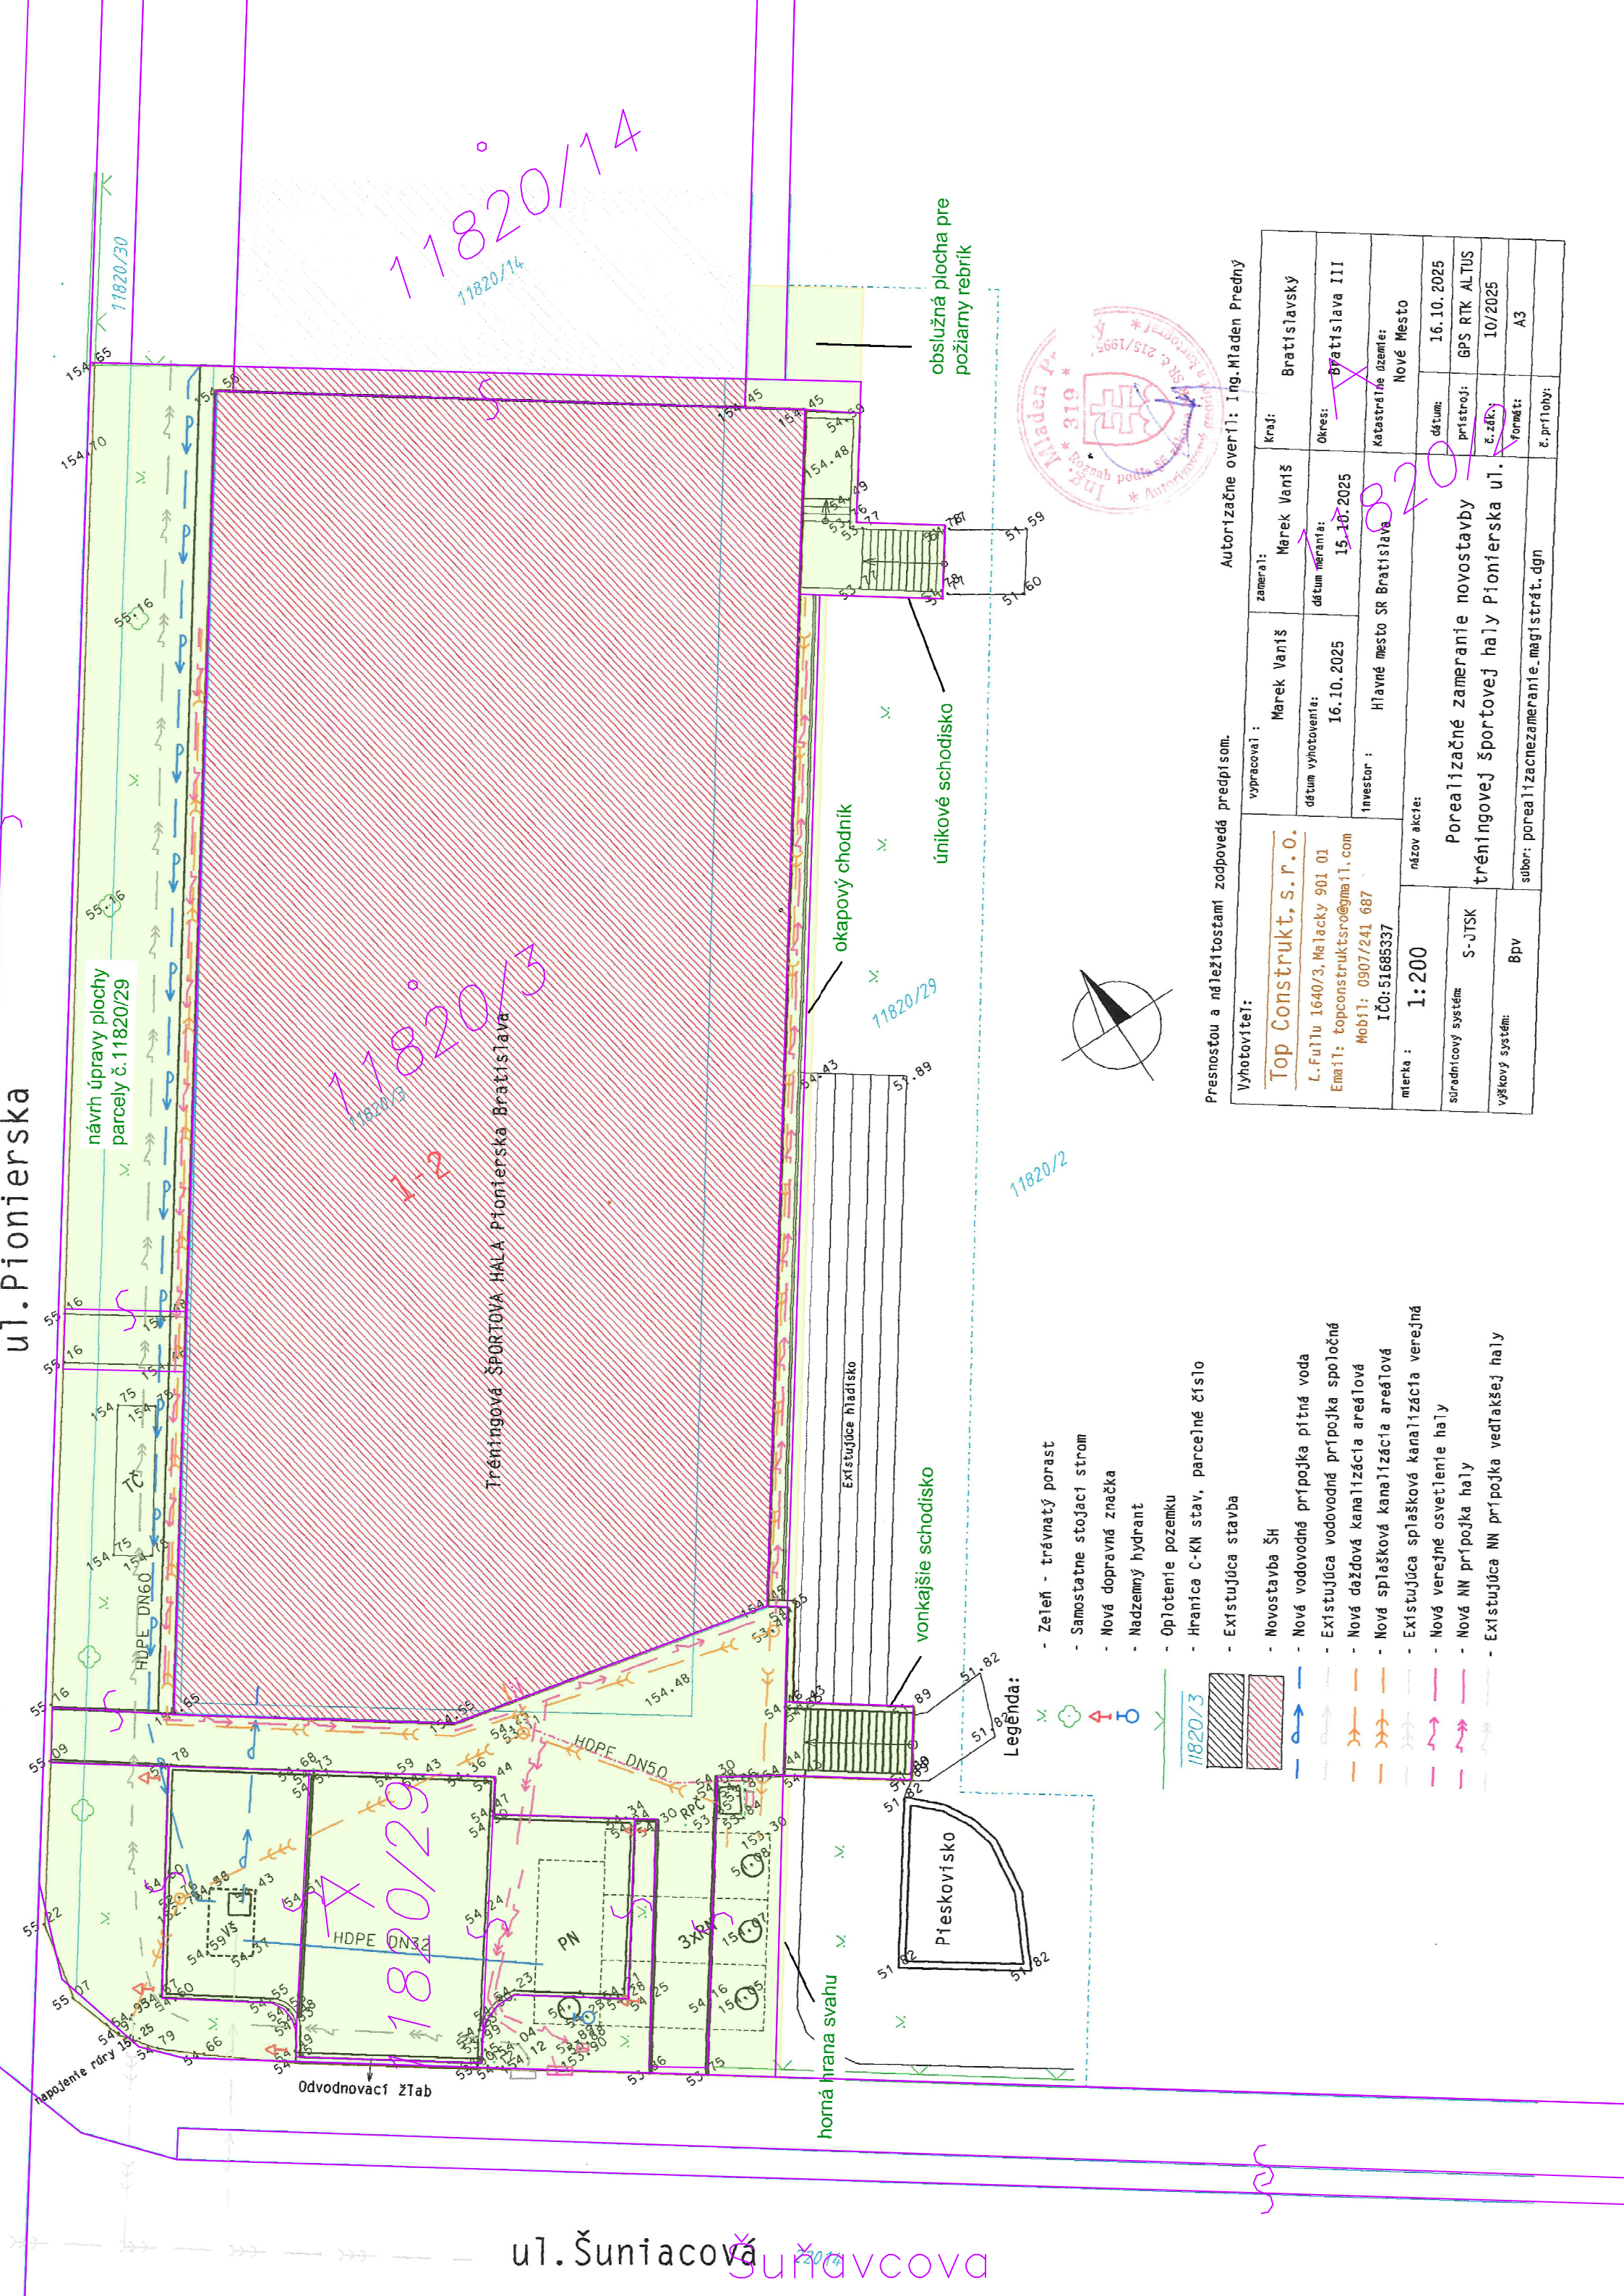

11820/14

11820/3

11820/29

11820/2

obslužná plocha pre  
požiarny rebrík

únikové schodisko

okapový chodník


vonkajšie schodisko

Pieskovisko

horná hrana svahu

Odvodňovací žTab

ul. Šuniacová  
ul. Šuniavcova

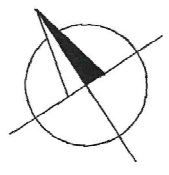

|                                  |  |                                                 |             |                                            |               |
|----------------------------------|--|-------------------------------------------------|-------------|--------------------------------------------|---------------|
| Vyhotovitel:                     |  | Presnosťou a náležitostami zodpovedá predpisom. |             | Autorizačne overil: Ing. Mladen Predný     |               |
| Top Construct, s.r.o.            |  | vypracoval:                                     | Marek Vanis | zamerail:                                  | Marek Vanis   |
| L. Fuliu 1640/3, Malacky 901 01  |  | dátum vyhotovenia:                              | 16.10.2025  | dátum merania:                             | 15.10.2025    |
| Email: topconstructsro@gmail.com |  | Investor:                                       |             | Katastrálne územie:                        | Nové Mesto    |
| Mobiil: 0907/241 687             |  | IČO: 51685337                                   |             | dátum:                                     | 16.10.2025    |
| mierka:                          |  | 1:200                                           |             | prístroj:                                  | GPS RTK ALTUS |
| súradnicový systém:              |  | S-JTSK                                          |             | č. zák.                                    | 10/2025       |
| výškový systém:                  |  | Bpv                                             |             | formát:                                    | A3            |
|                                  |  |                                                 |             | subor: porealizacnezameranie_magistrat.dgn |               |

- Zelen - trávnatý porast
- Samostatne stojaci strom
- Nová dopravná značka
- Nadzemný hydrant
- Oplotenie pozemku
- Hranica C-KN stav, parcelné číslo
- Existujúca stavba
- Novostavba ŠH
- Nová vodovodná prípojka pitná voda
- Existujúca vodovodná prípojka spoločná
- Nová dažďová kanalizácia areálová
- Nová splašková kanalizácia areálová
- Existujúca splašková kanalizácia verejná
- Nová verejné osvetlenie haly
- Nová NN prípojka haly
- Existujúca NN prípojka vedľakej haly

Legenda:

